


Wójt Gminy
Joniec

DECYZJA NR 50/2025 z dnia 28.05.2025r.
O WARUNKACH ZABUDOWY I ZAGOSPODAROWANIA
DZIAŁKI NR EWID. 278/11
JONIEC-KOLONIA
SKALA 1 : 1000
GMINA JONIEC

ZALĄCZNIK NR 1

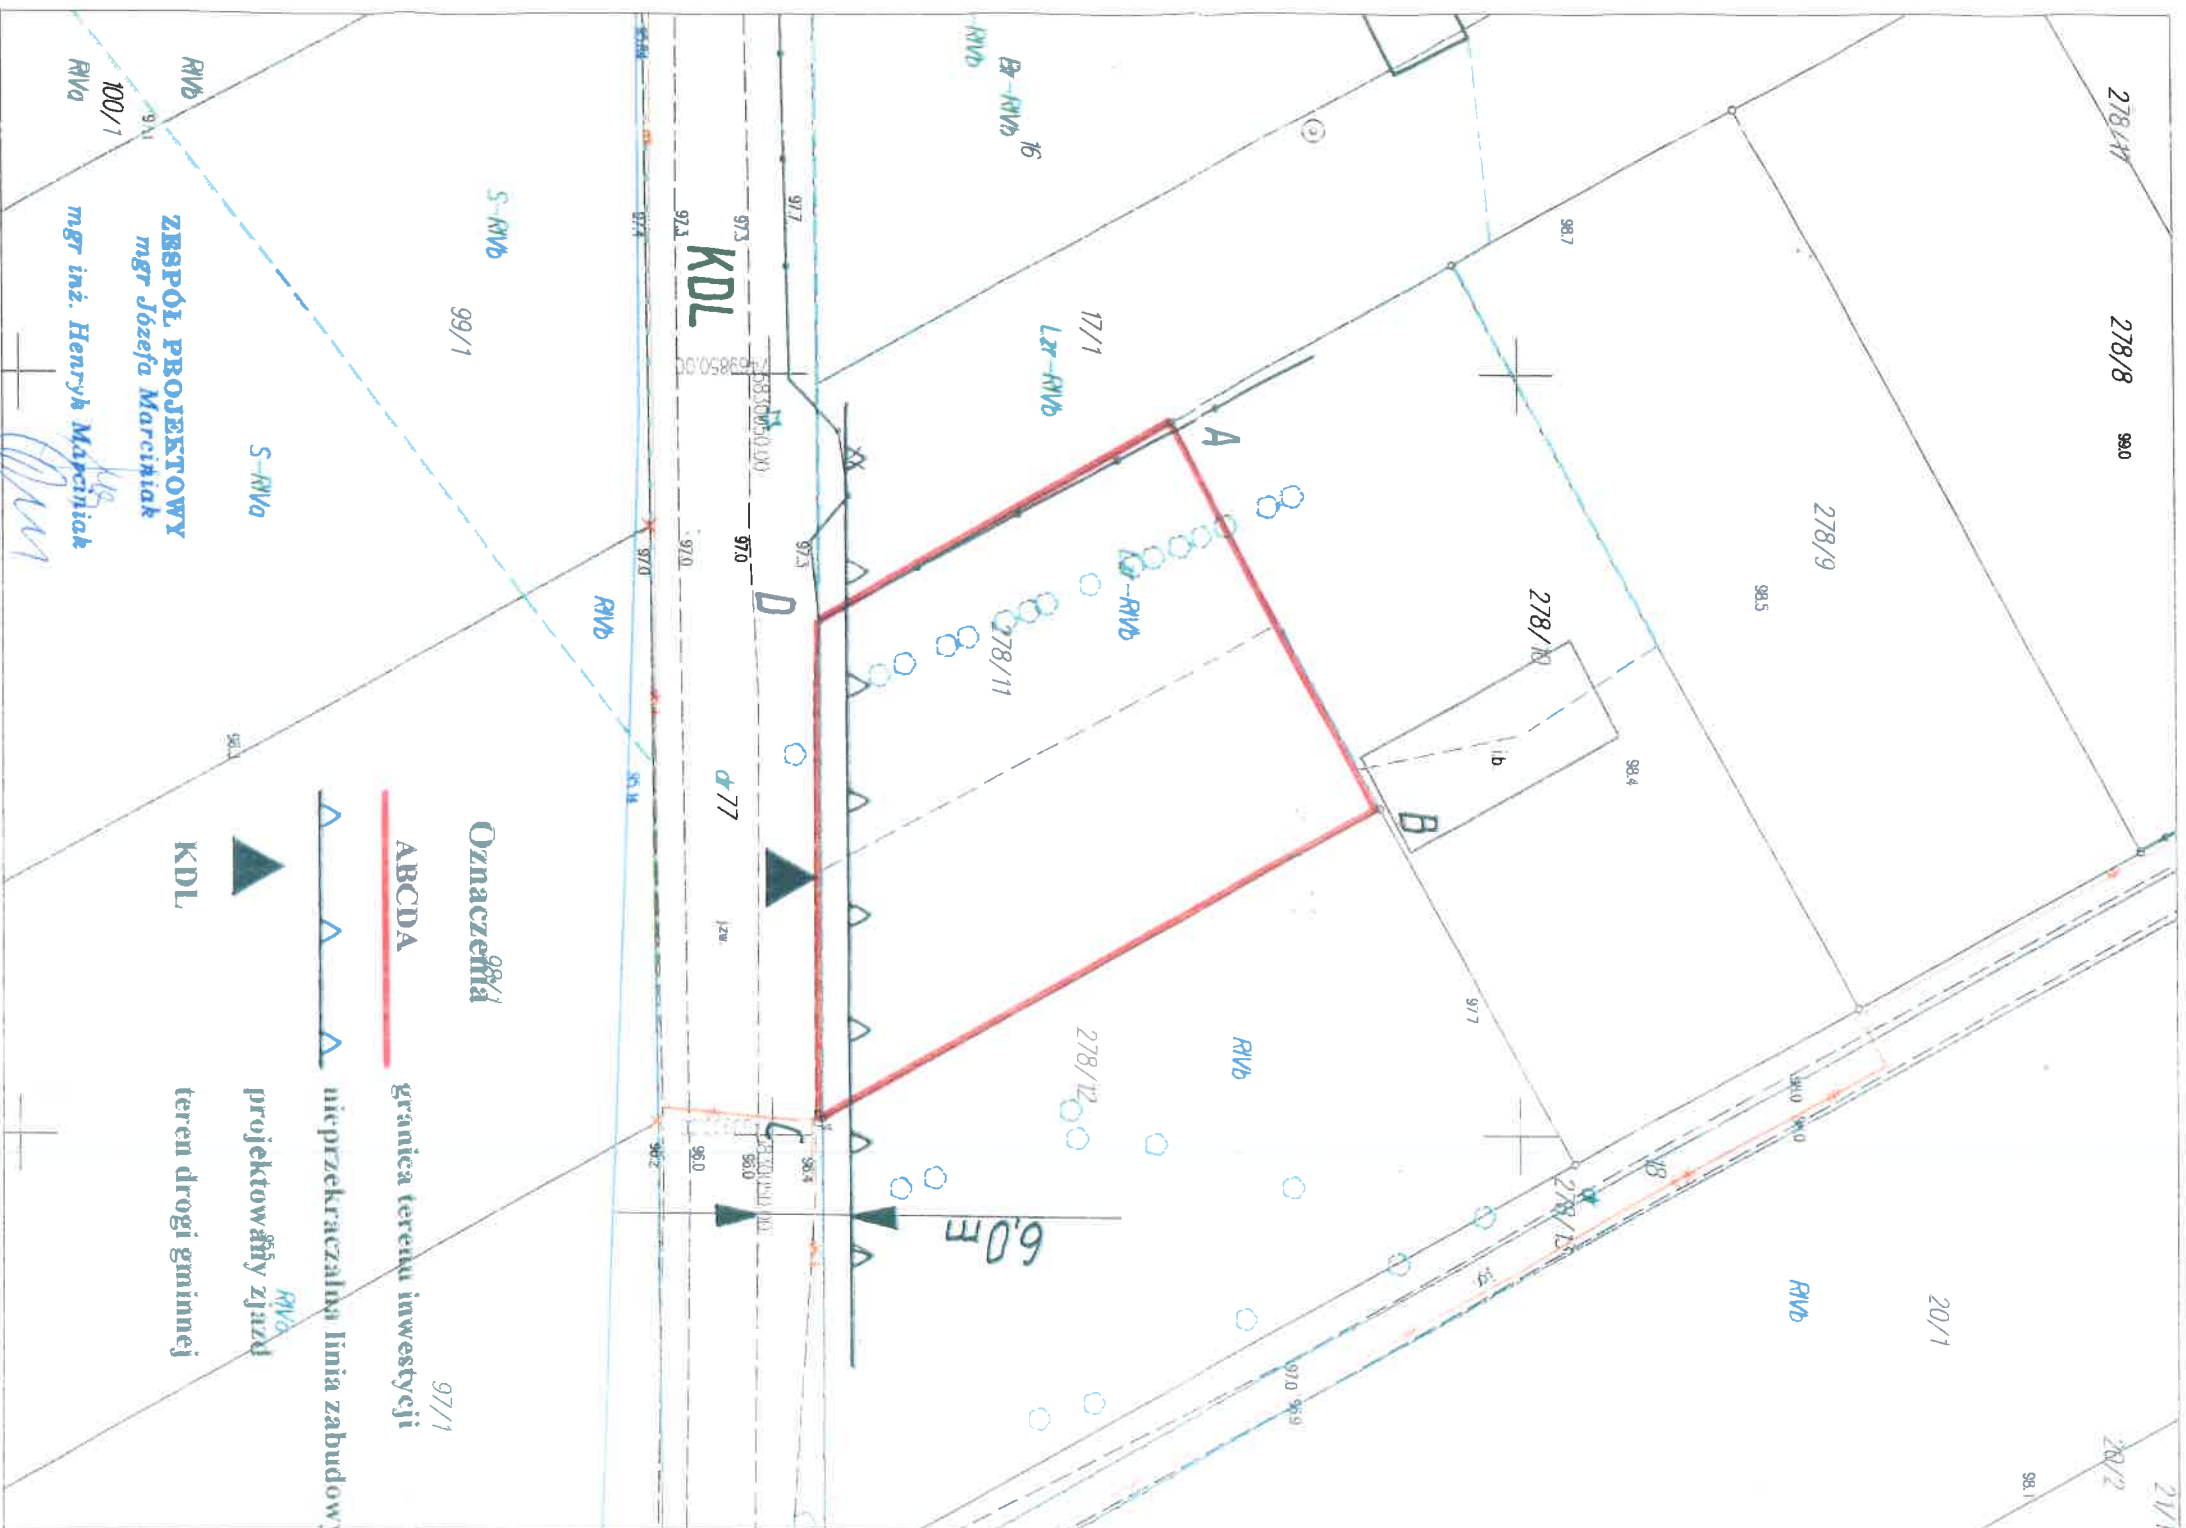

MAPA ZASADNICZA mapa nie może służyć dla celów projektowych

Miejscowość: Joniec Kolonia
Jednostka ewidencyjna identyfikator: 142006_2
Jednostka ewidencyjna nazwa: Joniec
Obręb ewidencyjny identyfikator: 142006_2.0003
Obręb ewidencyjny nazwa: Joniec Kolonia
Działka ewidencyjna nr:
GG.6642.2380.2024
Skala 1:500
Ukł. współrzędnych 2000 pas 7
Ukł. wysokości "PL-EVRF2007-NH"
Punkty załamania granic oznaczone symbolem X pochodzą z wektoryzacji mapy ewidencyjnej w skali 1:5000, których położenie nie spełnia wymagań dokładnościowych przewidzianych w Rozporządzeniu Ministra Rozwoju, Pracy i Technologii z dnia 27 lipca 2021r. w sprawie ewidencji gruntów i budynków

P.1420.2015.1369

Mapa zasadnicza

10.05.2024

mgr inż. Włódzimir
Siedlecki
Sekretarz Gminy