


ANALIZA URBANISTYCZNA do Decyzji Nr 50/2025 z dnia 29.05.2025r.

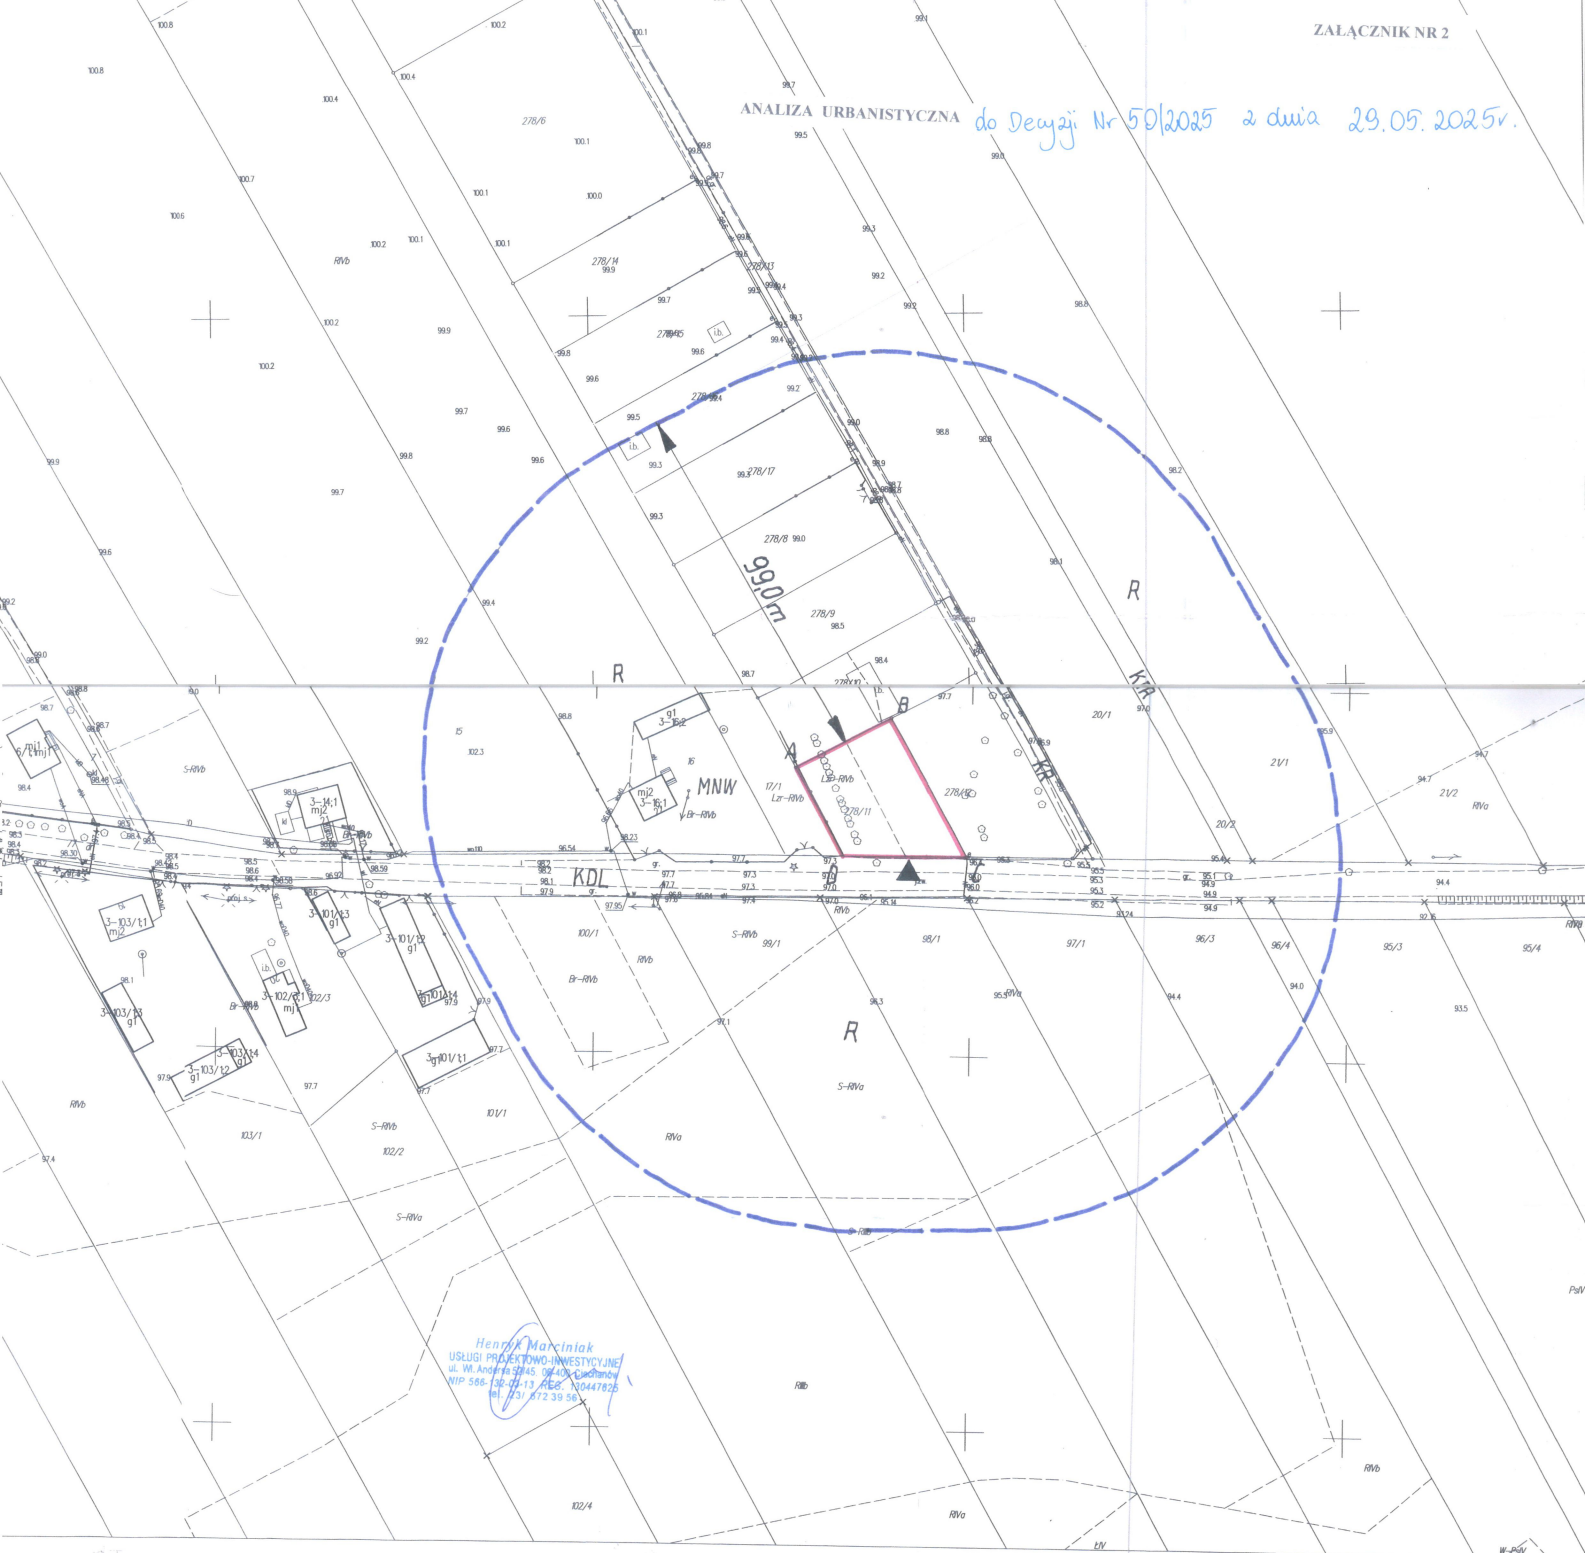

Henryk Marciniak
USŁUGI PROJEKTYWNO-INWESTYCYJNE
ul. W. Andrzeja 59/65 05-400 Ciechanów
NIP 585-130-01-13 REG. 10447826
tel. 23/ 672 39 56

Wójt Gminy
Joniec

Zast. Wójta
Mirona Wójcickiego
Sekretarz Gminy