

Wójt Gminy  
Joniec


DECYZJA NR 121/2025 z dnia 30.09.2025r.  
O WARTUNKACH ZABUDOWY I ZAGOSPODAROWANIA  
DZIAŁKI NR EWID. 278/4

JONIEC-KOLONIA

GINA JONIEC

SKALA 1 : 1000

WÓJT  
Marek Czajniakowski

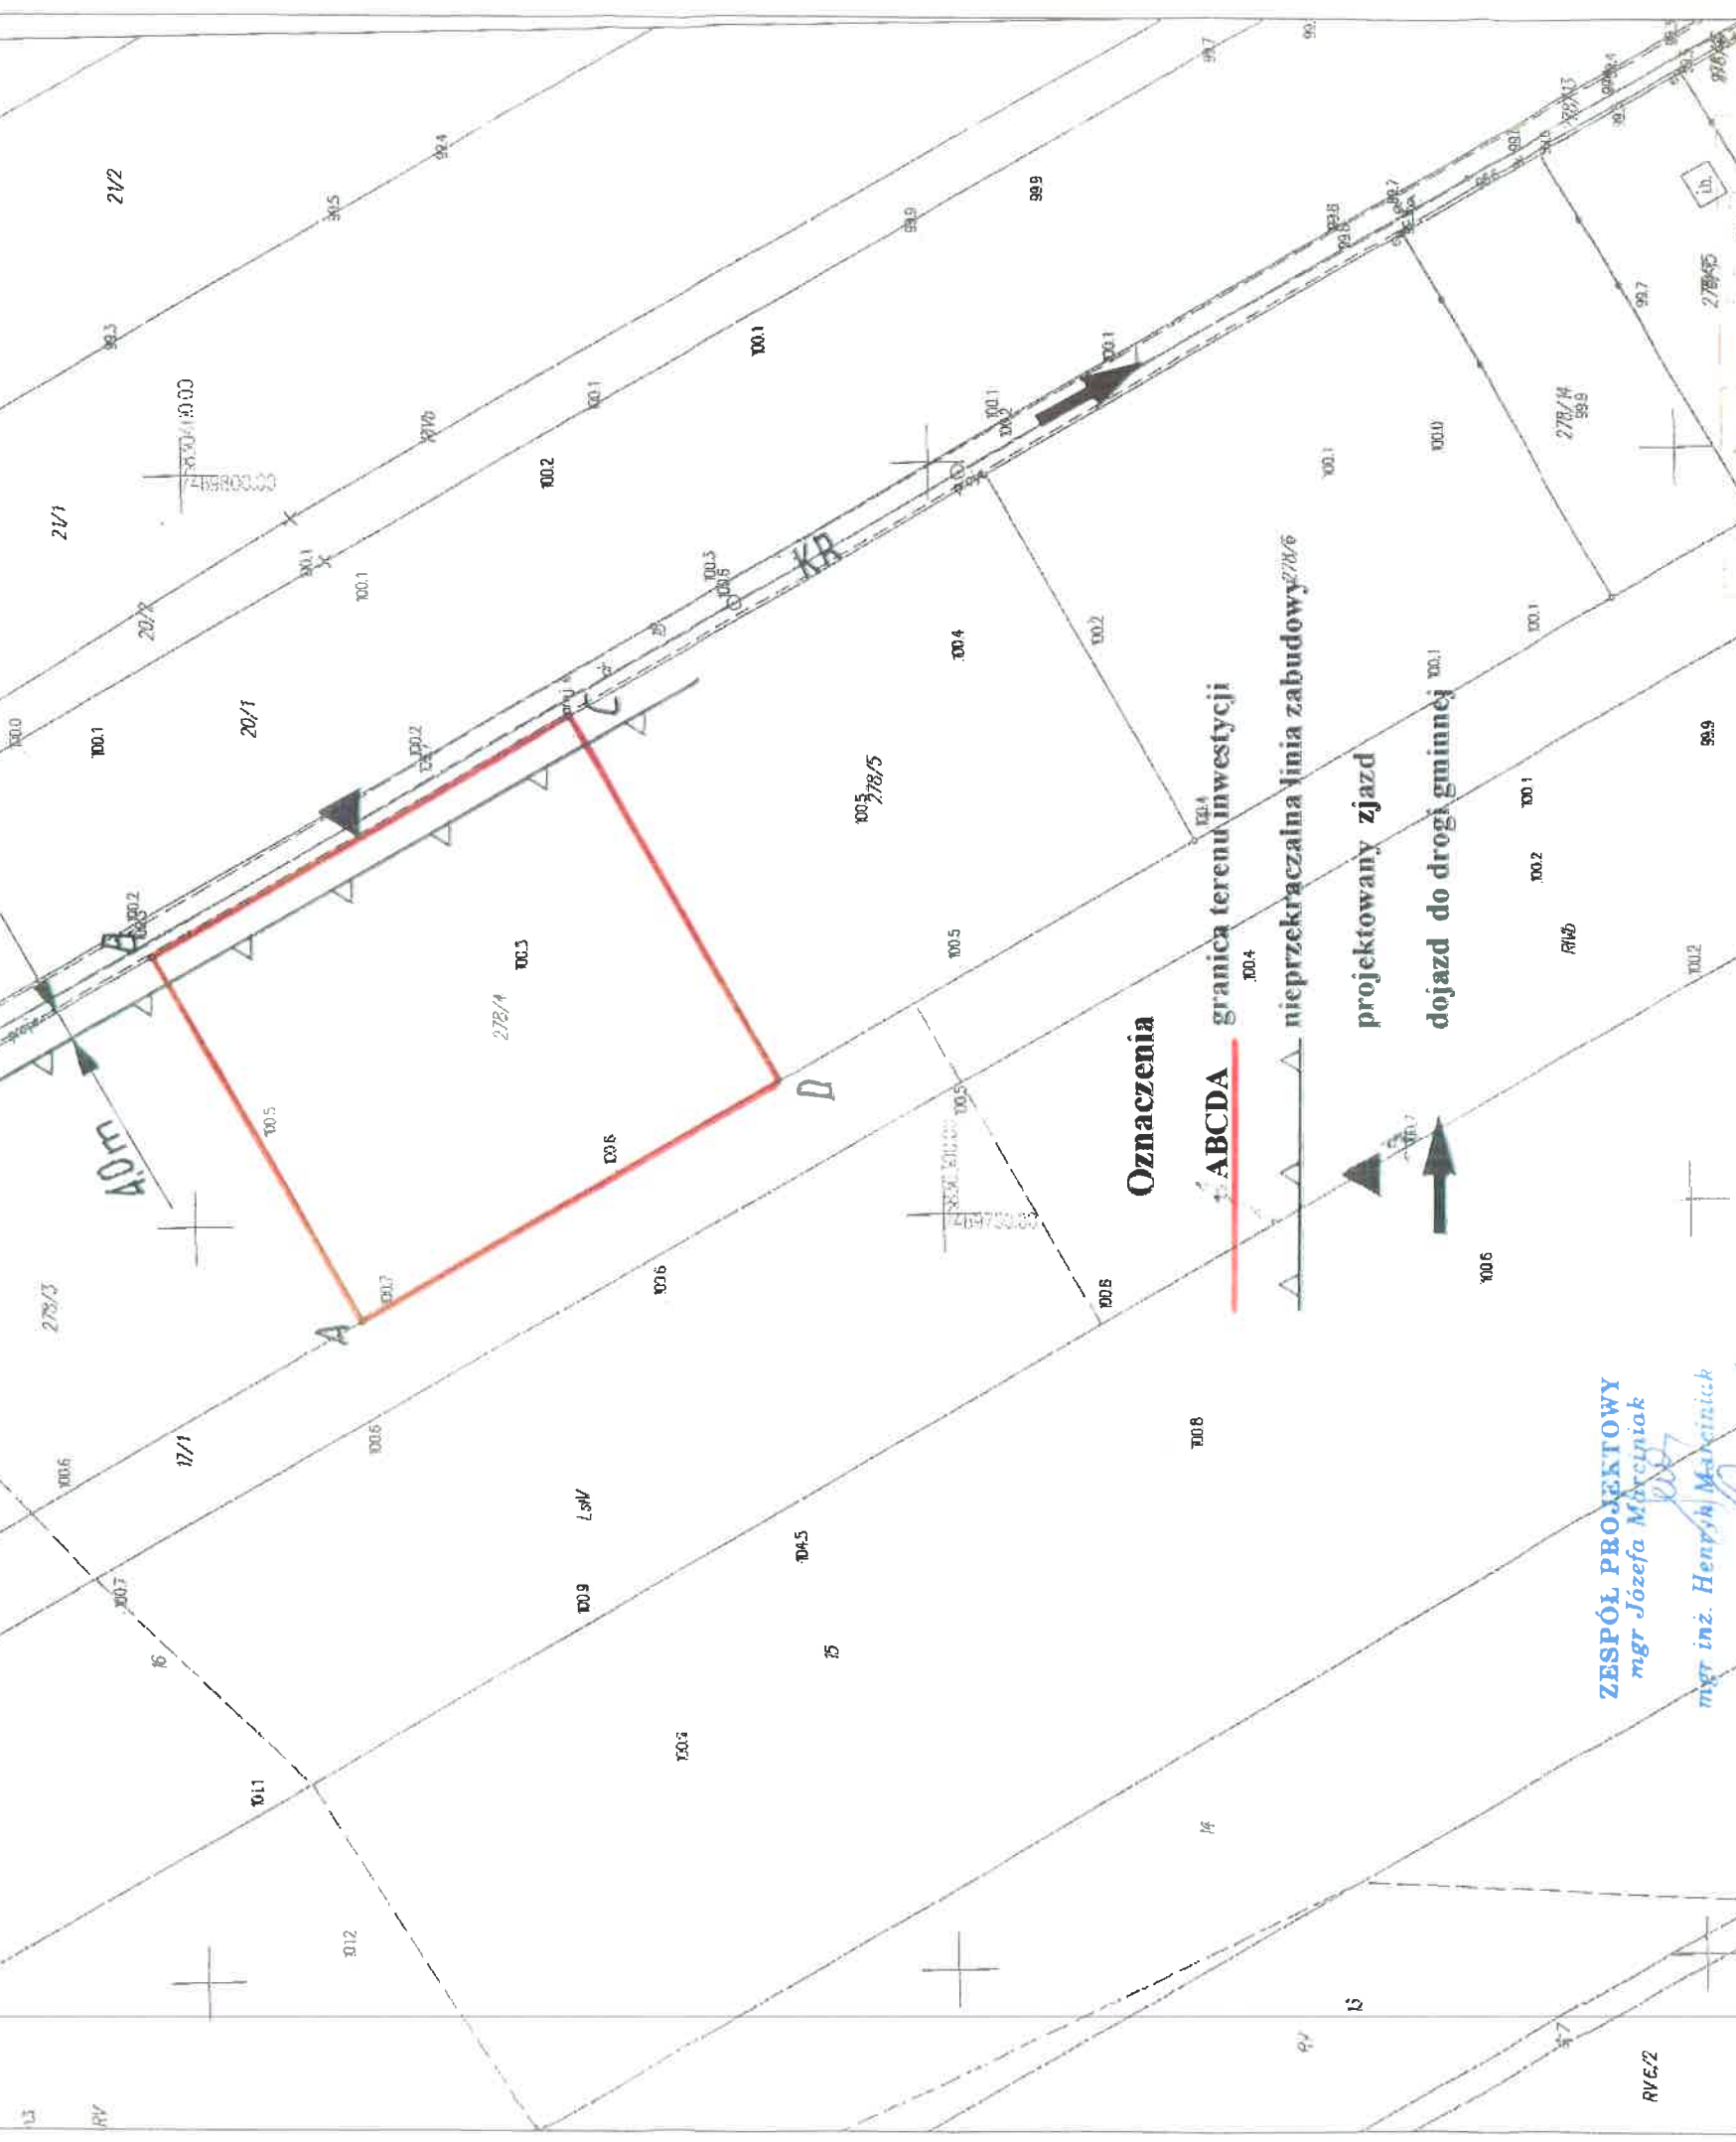

Oznaczenia

ABCDA granica terenu inwestycji

nieprzekraczalna linia zabudowy

projektowany zjazd

dojazd do drogi gminnej

ZESPÓŁ PROJEKTOWY

mgr Józefa Marciniak

mgr inż. Henryk Marciniak

MAPA ZASADNICZA mapa nie może służyć dla celów projektowych

Miejscowość: Joniec, Kolonia  
Jednostka ewidencyjna identyfikator: 142006\_2  
Jednostka ewidencyjna nazwa: Joniec  
Obiet ewidencyjna identyfikator: 142006\_2.0003  
Obiet ewidencyjna nazwa: Joniec Kolonia  
Działka ewidencyjna nr: 278/2, 278/3, 278/4, 278/5, 278/6  
GG 8642.2632.2024

skala 1:1000

Ukl. współrzędnych 2000 pas 7

Ukl. wysokości: PL-EVRF2007-NH

Punkty założenia granic oznaczone symbolami X pochodzą z wektoryzacji mapy ewidencyjnej w skali 1:5000, których położenie nie spełnia wymagań dokładnościowych przewidzianych w Rozporządzeniu Ministra Rolnictwa i Gospodarki Żywnościowej z dnia 27.10.2021r. w sprawie ewidencji gruntów i budynków