


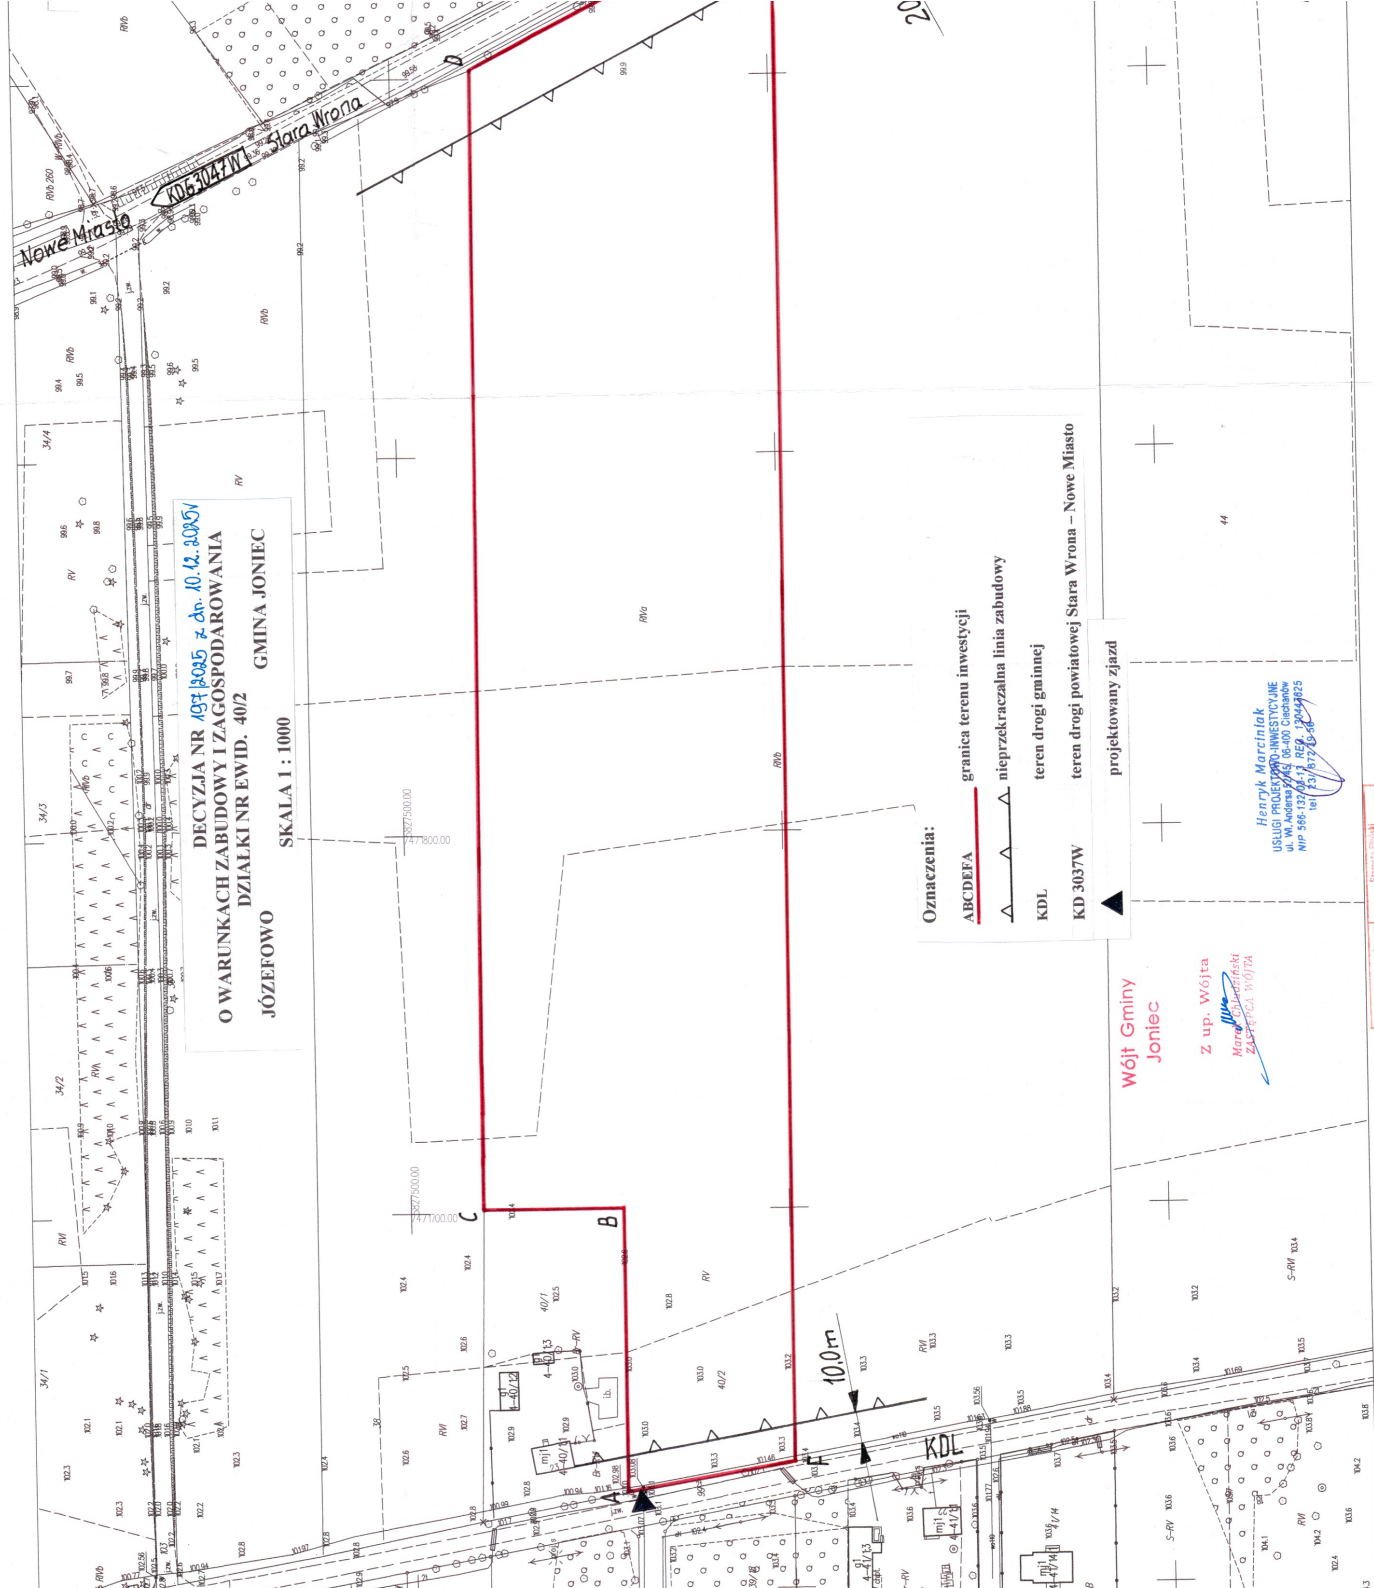

użyć dla celów projektowych

toryzacji mapy ewidencyjnej w skali 1:5000, których położenie nie spełnia wymagań dokładnościowych określonych w art. 27 § 1 pkt 1) ustawy z dnia 27 lipca 2021 r. w sprawie ewidencji gruntów i budynków