


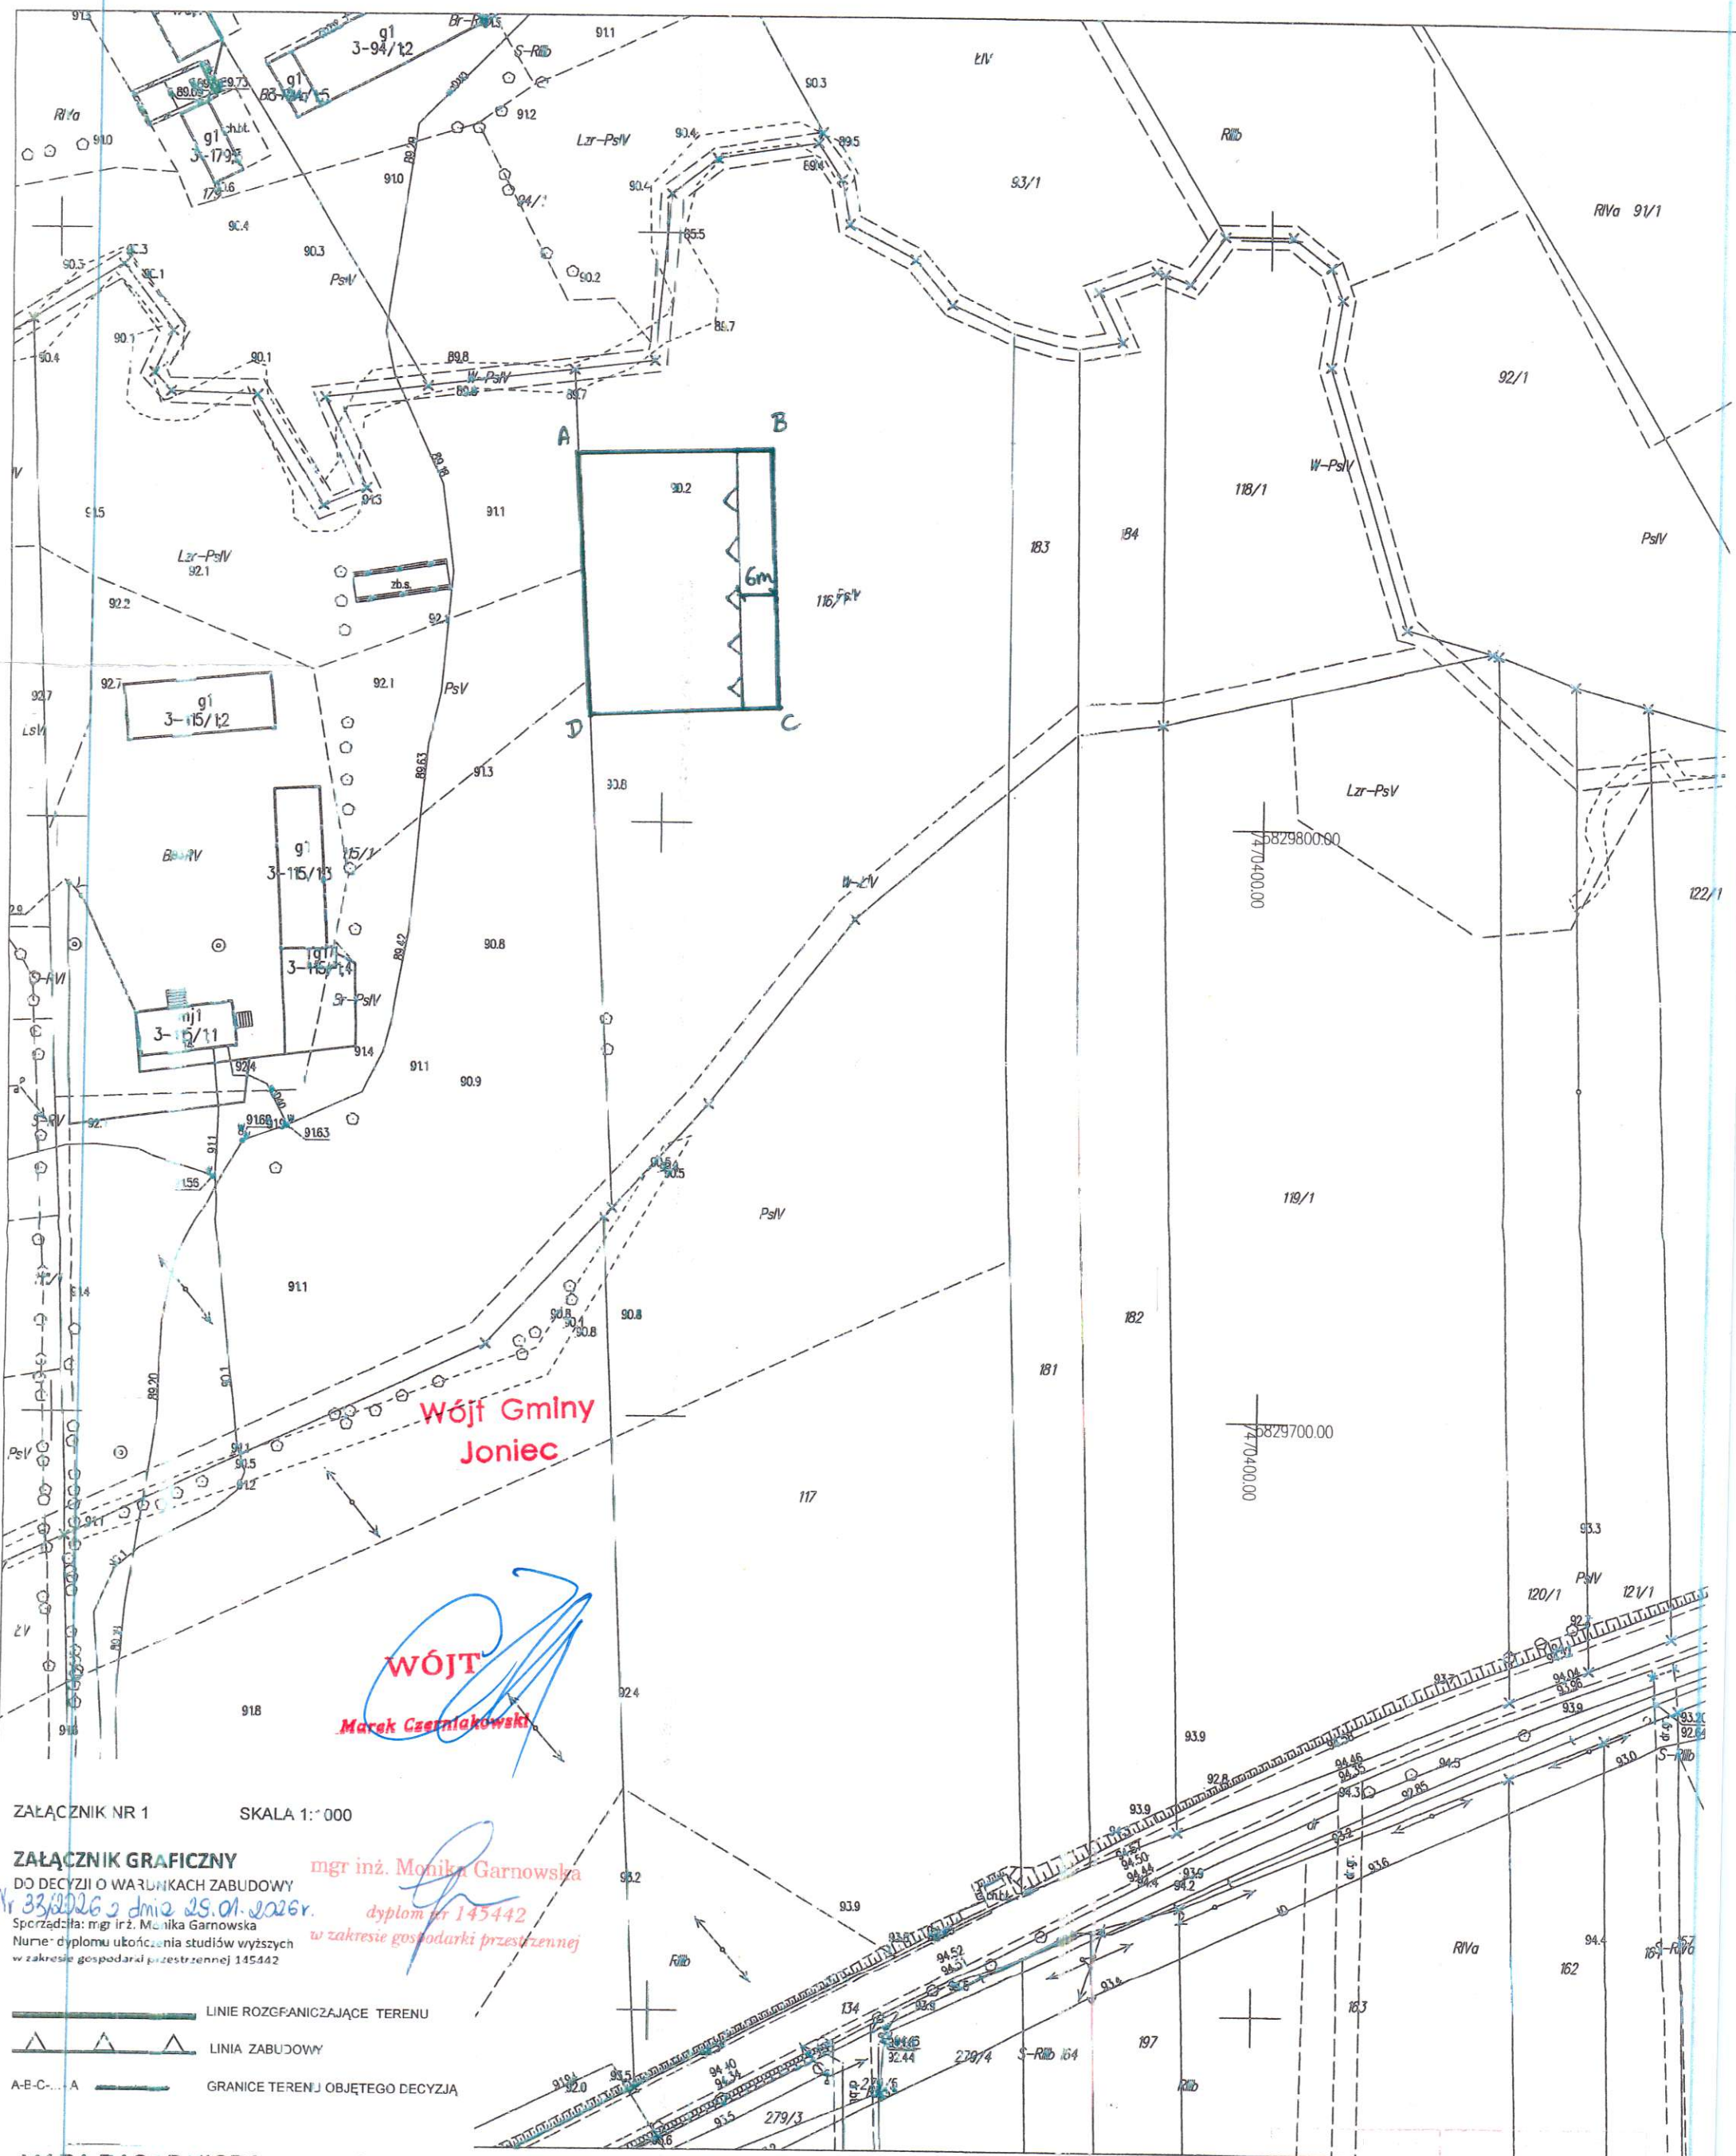

ZAŁĄCZNIK NR 1 SKALA 1:1000

ZAŁĄCZNIK GRAFICZNY DO DECYZJI O WARTOKACH ZABUDOWY

mgr inż. Monika Garnowska
dyplom nr 145442
w zakresie gospodarki przestrzennej

Wójt Gminy Joniec
Marek Czemielowski

LINE ROZGRANICZAJĄCE TERENU

LINE ZABUDOWY

GRANICE TERENU OBJĘTEGO DECYZJĄ

MAPA ZASADNICZA mapa nie może służyć dla celów projektowych

Miejscowość: Joniec Kolonia
Jednostka ewidencyjna identyfikator: 142006_2
Jednostka ewidencyjna nazwa: Joniec
Obręb ewidencyjny identyfikator: 142006_2.0003
Obręb ewidencyjny nazwa: Joniec Kolonia
Działka ewidencyjna nr: 116/1, 117
GG. 6642.1210.2025
skala 1:1000
Ukl. współrzędnych 2000 pas 7
Ukl. wysokości "PL-EVRF2007-NH"
Punkty załamania granic oznaczone symbolem X pochodzą z wektoryzacji mapy ewidencyjnej w skali 1:5000, których położenie nie spełnia wymagań dokładnościowych przewidzianych w Rozporządzeniu Ministra Rozwoju, Pracy i Technologii z dnia 27 lipca 2021r. w sprawie ewidencji gruntów i budynków

142006_2.0003
14.04.2025
14.04.2025