


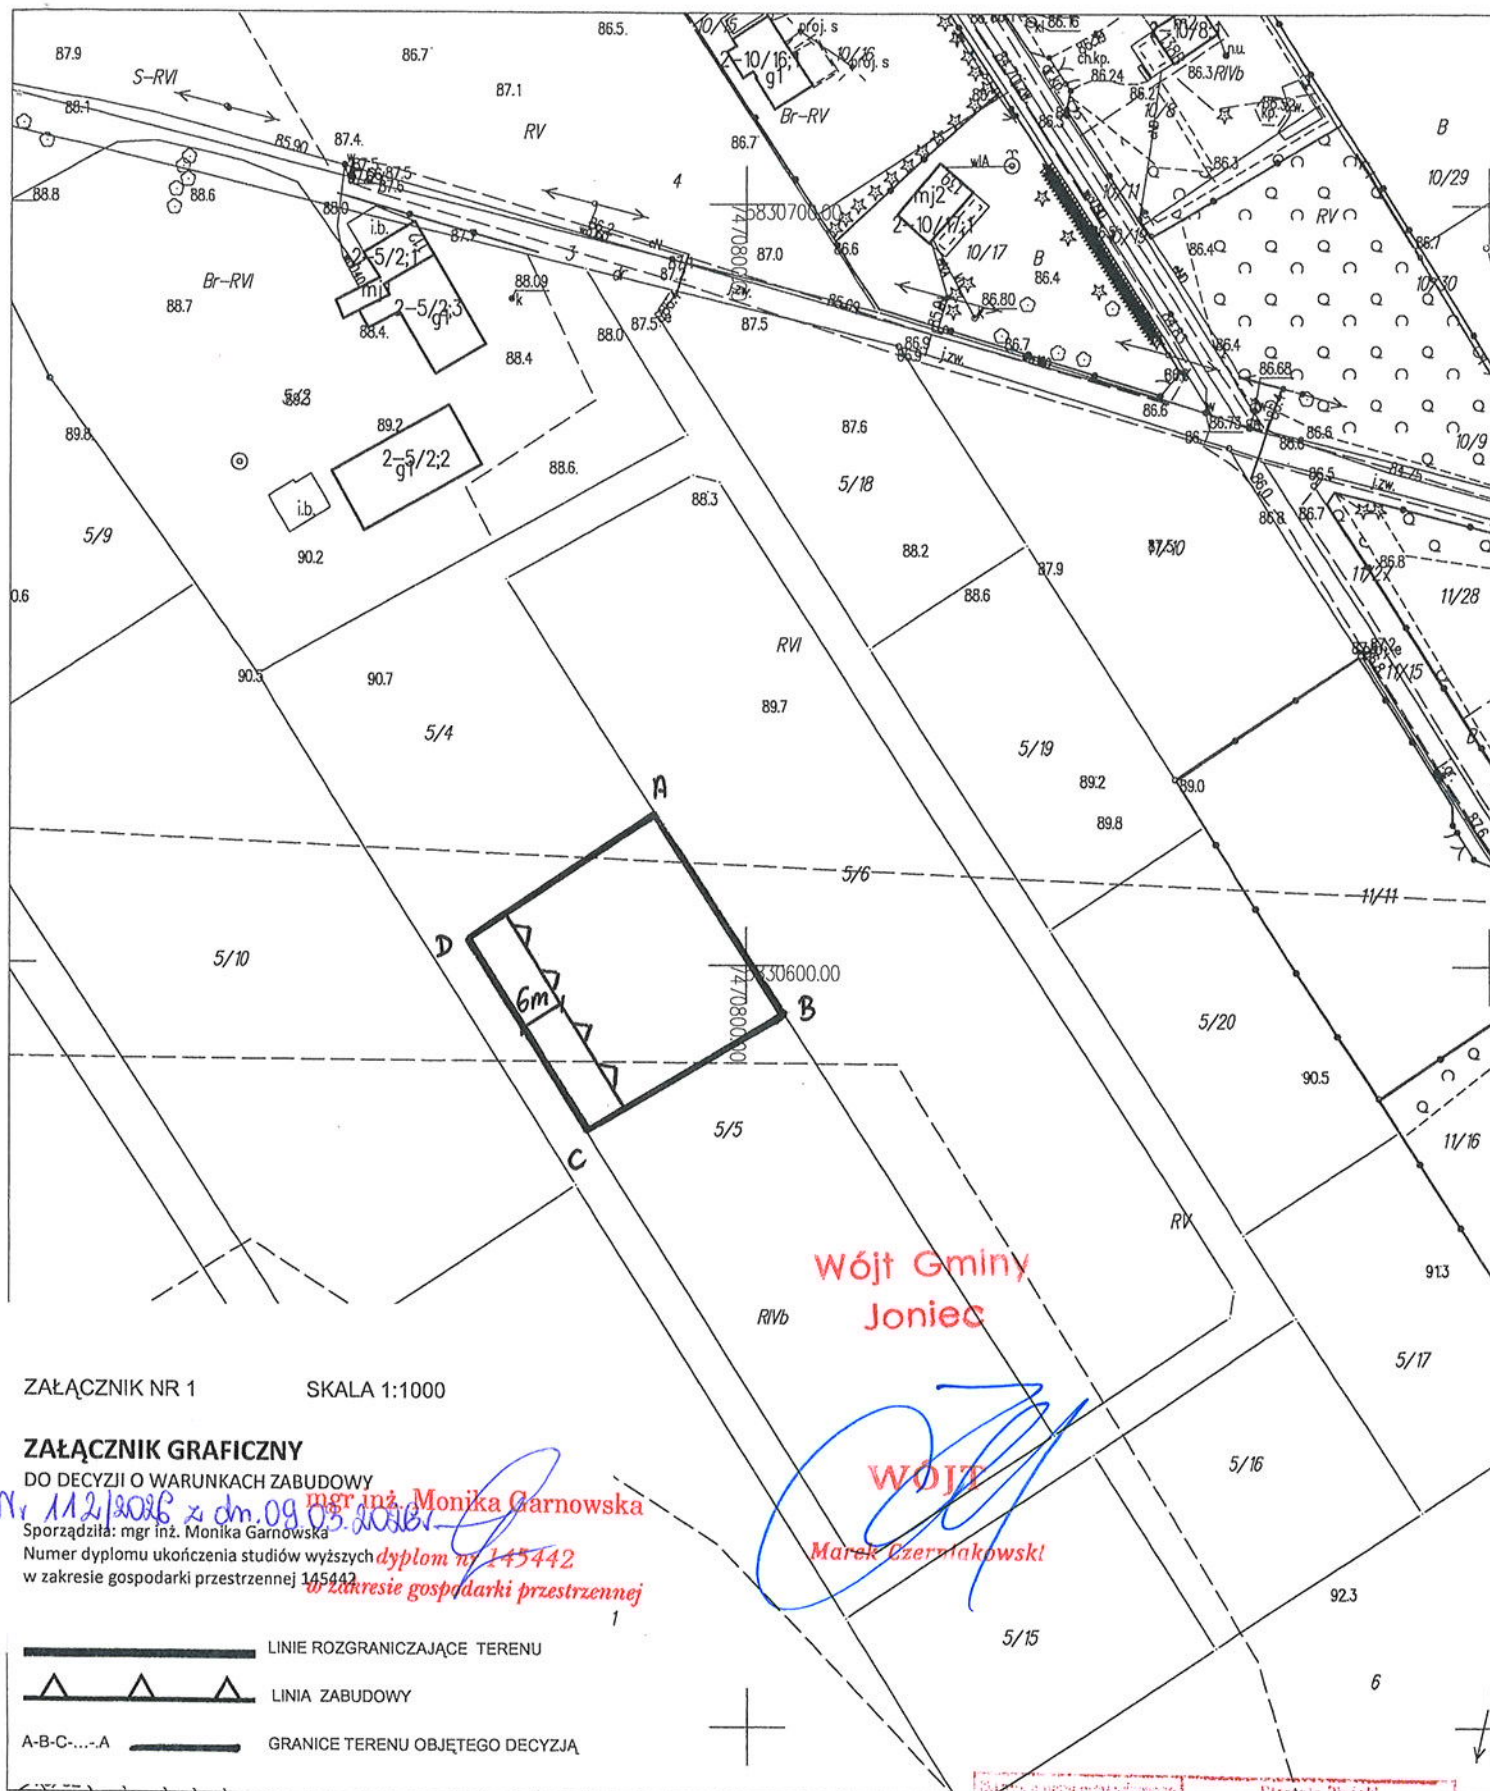

ZAŁĄCZNIK NR 1

SKALA 1:1000

ZAŁĄCZNIK GRAFICZNY

DO DECYZJI O WARUNKACH ZABUDOWY

Sporządziła: mgr inż. Monika Garnowska

Numer dyplomu ukończenia studiów wyższych: dyplom nr 145442

w zakresie gospodarki przestrzennej

1
LINIE ROZGRANICZAJĄCE TERENU
LINIA ZABUDOWY
A-B-C-...-A GRANICE TERENU OBJĘTEGO DECYZJĄ

MAPA ZASADNICZA mapa nie może służyć dla celów projektowych

Miejscowość: Joniec

Jednostka ewidencyjna identyfikator: 142006_2

Jednostka ewidencyjna nazwa: Joniec

Obręb ewidencyjny identyfikator: 142006_2.0002

Obręb ewidencyjny nazwa: Joniec

Działka ewidencyjna nr: 5/5

GG.6642.1027.2025

skala 1:1000

Ukt. współrzędnych 2000 pas 7

Ukt. wysokości 'PL-EVRF2007-NH'

Punkty załamania granic oznaczone symbolem X pochodzą z wektoryzacji mapy ewidencyjnej w skali 1:5000; których położenie nie spełnia wymagań dokładnościowych przewidzianych w Rozporządzeniu Ministra Rozwoju, Pracy i Technologii z dnia 27 lipca 2021r. w sprawie ewidencji gruntów i budynków.

Sporządził: Jakub Umięcki

Imię i nazwisko sporządził	Sierżant Jakub
Adres	ul. Micka 89 08-100 Pisz
Identyfikator ewidencyjny materiału zasobu	P.1420 2025.1363
Nazwa materiału zasobu	Mapa zasadnicza
Data wykonania kopii materiału zasobu	24.03.2025
Imię i nazwisko i podpis	Izabella Ogłowska
Podpis kierownika Ośrodka Dokumentacji Geodezyjnej i Kartograficznej	P.O. Kierownik Ośrodka Dokumentacji Geodezyjnej i Kartograficznej