




Województwo: mazowieckie
Powiat: płoński
Jednostka ewidencyjna: JONIEC
Obręb: OMIĘCINY

Mapa zasadnicza
Skala 1:1000

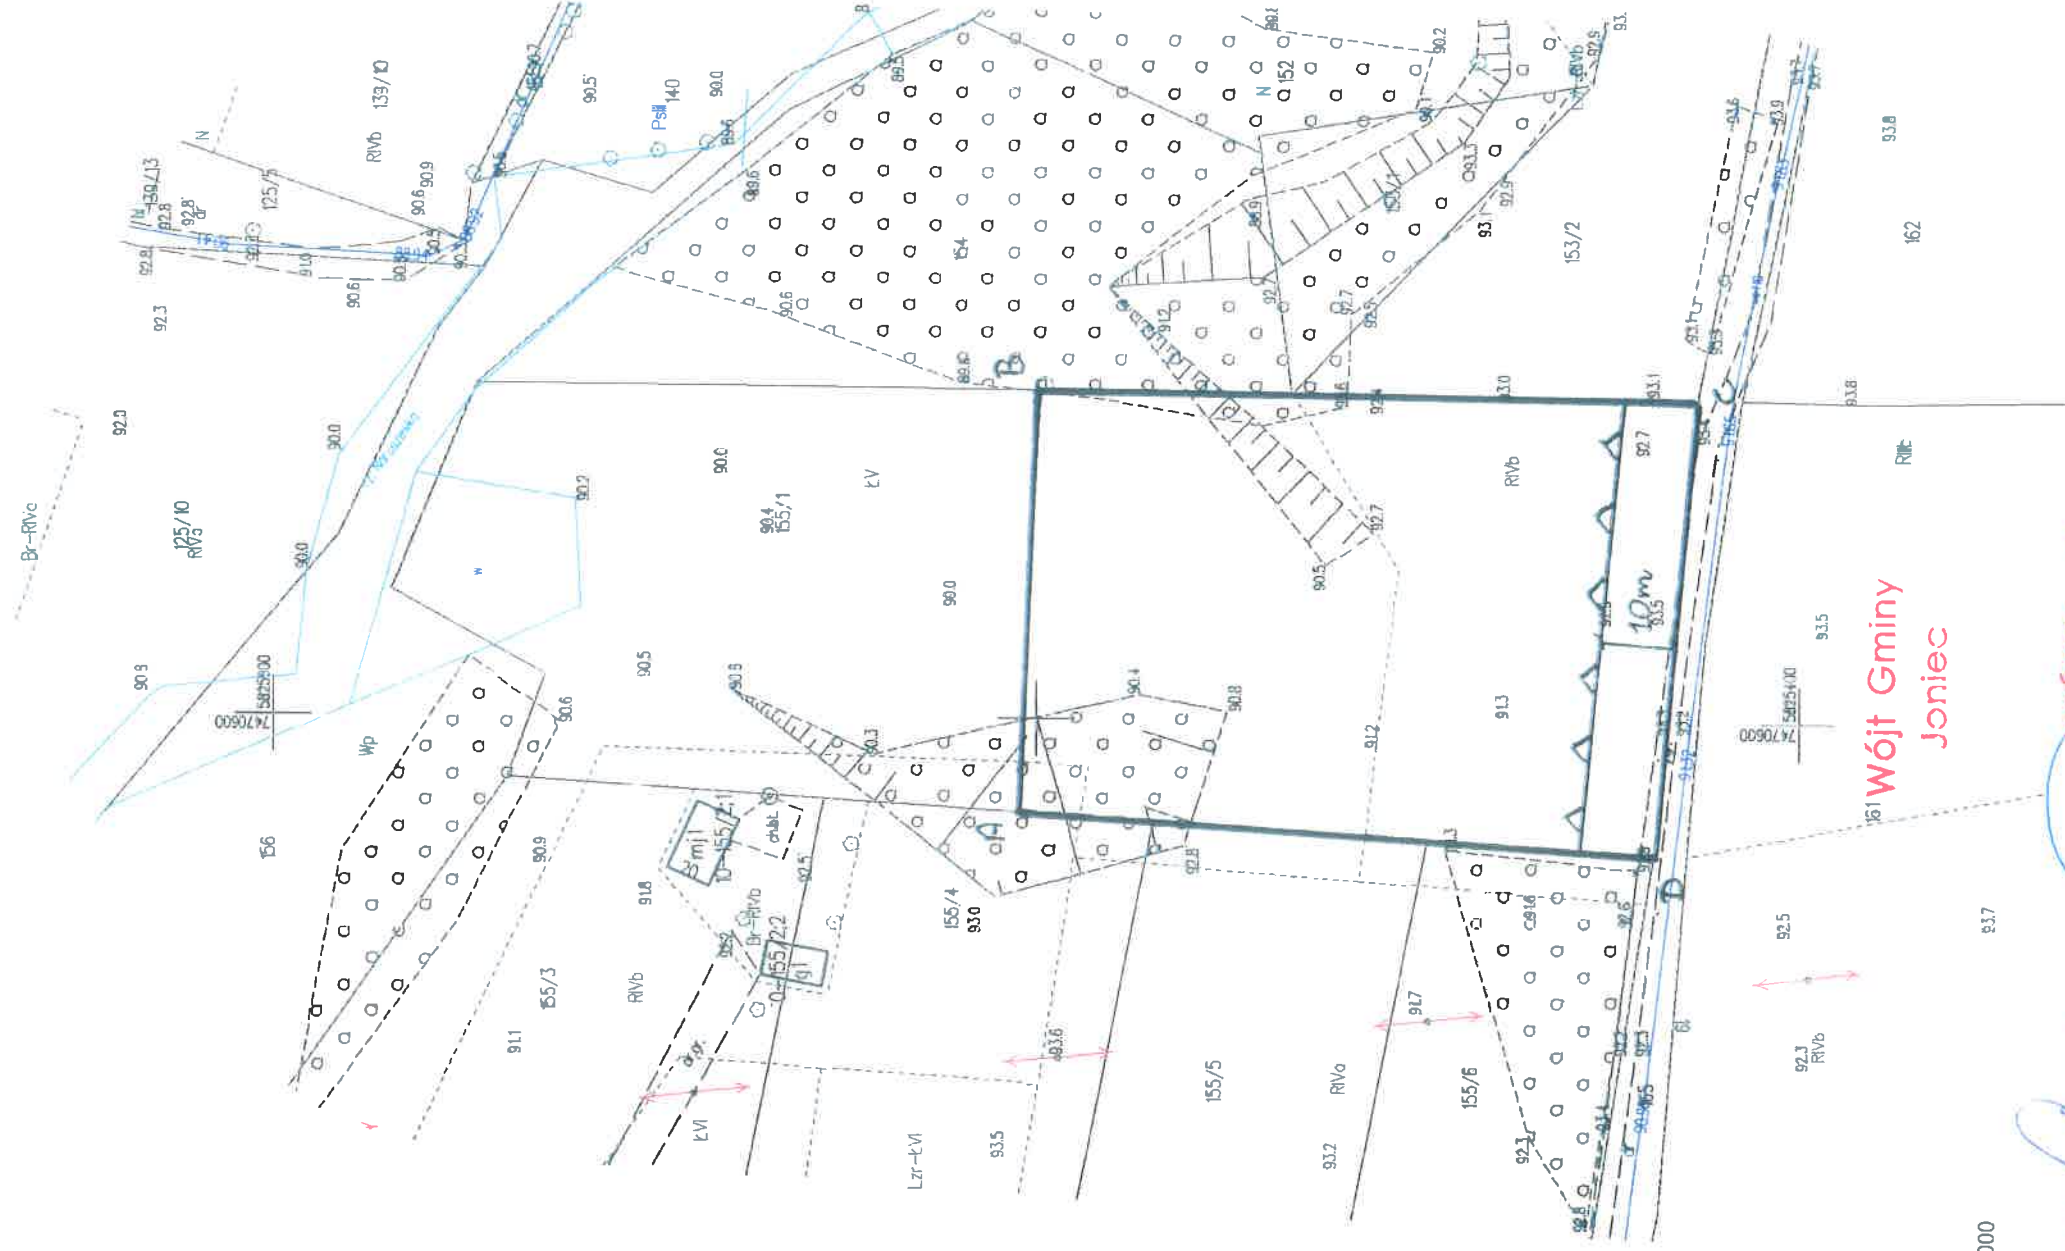

ZALĄCZNIK NR 1 SKALA 1:1000

ZALĄCZNIK GRAFICZNY

DO DECYZJI O WAFUNKACH ZABUDOWY inż. Monika Garmowska
W 158/2016 z dnia 02.04.2026 r.
Sporządził: mgr inż. Monika Garmowska
Numer dyplomu ukończenia studiów wyższych: dyplom nr 145442
w zakresie: posadark, przestrzanej 145442 zakres: gospodarki przestrzennej

— L NIE ROZGRANICZAJĄCE TERENU

— LINA ZABUDOWY

— GRANICZĄCE TERENU OBJĘTEGO DECYZJĄ

Wójt Gminy
Joniec

WÓJT
Marek Czerniakowski