


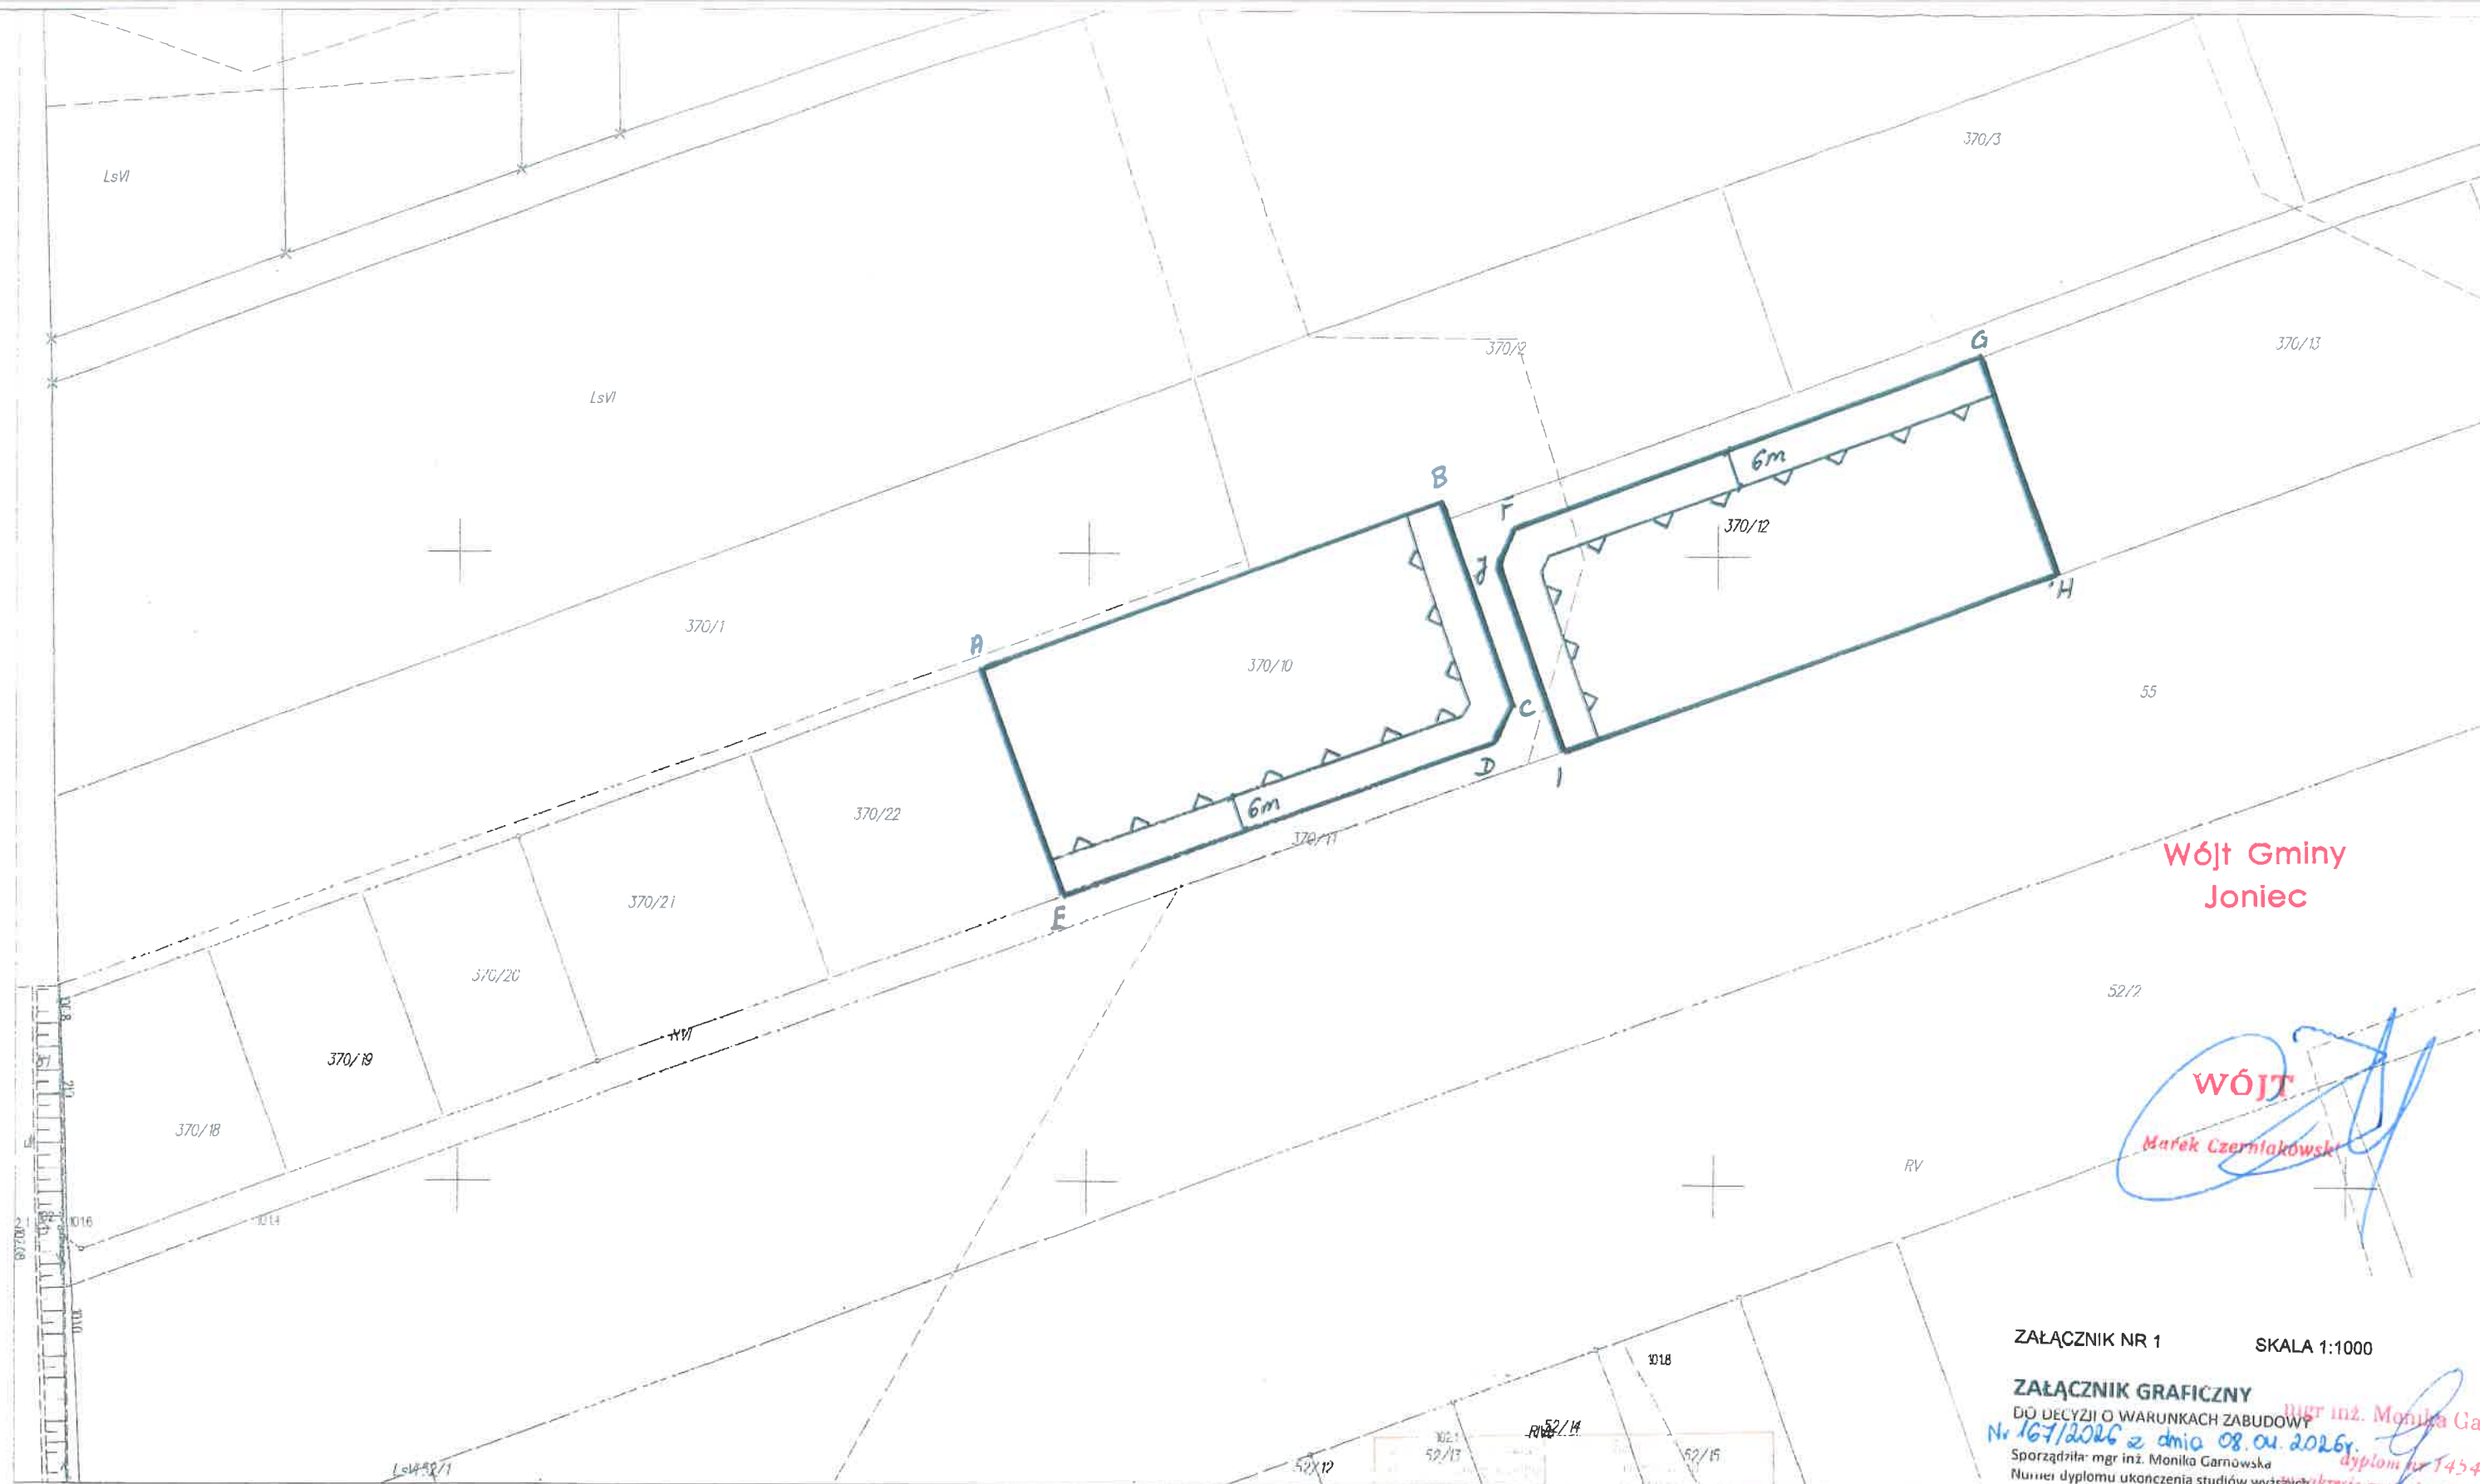

Wójt Gminy
Joniec

WÓJT
Marek Czerniakowski

Załącznik nr 1 SKALA 1:1000

Załącznik Graficzny
DO DECYZJI O WARUNKACH ZABUDOWY
Nr 167/2026 z dnia 08.04.2026r.
Sporządziła: mgr inż. Monika Garnowska
Numer dyplomu ukończenia studiów wyższych: 145442
w zakresie gospodarki przestrzennej 145442

- LINIE ROZGRANICZAJĄCE TERENU
- ▲ LINIA ZARUDOWY
- A-B-C-...-A — GRANICE TERENU OBJĘTEGO DECYZJĄ

MAPA ZASADNICZA mapa nie może służyć dla celów projektowych

Miejscowość: Joniec
Jednostka ewidencyjna identyfikator: 142006_2
Jednostka ewidencyjna nazwa: Joniec
Obręb ewidencyjny identyfikator: 142006_2.0002
Obręb ewidencyjny nazwa: Joniec
Działka ewidencyjna nr: 370/2, 370/3, 370/4, 370/5, 370/6, 370/7, 370/10, 370/11, 370/12, 370/13, 370/14, 370/15, 370/16, 370/17, 370/21, 370/22
GG 6642.2319.2024
skala 1:1000
Ukl. współrzędnych 2000 pas 7
Ukl. wysokości PL-EVRF2007-NH
Punkty załamania granic oznaczone symbolem X pochodzą z wektoryzacji mapy ewidencyjnej w skali 1:5000, których położenie nie spełnia wymagań dokładnościowych przewidzianych w Rozporządzeniu Ministra Rozwoju, Pracy i Technologii z dnia 27 lipca 2021r. w sprawie ewidencji gruntów i budynków
Sporządziła: Julia Radomska

P. 1420.2015.1965	
Mapa zasadnicza	
11.09.2024	
Z up. STROSTY	
Julia Radomska	

Biuro Kierownik Geograficzny
Edukacja Geograficzna