


Mapa zasadnicza
Skala 1:1000

Województwo: mazowieckie
Powiat: płoński
Jednostka ewidencyjna: JONIEC
Identyfikator jednostki: 1420062
Obręb: STARA WRONA
Numer obrębu: 0016

DECYZJA NR 163/2026 z dnia 08.04.2026 r.
O WARUNKACH ZABUDOWY I ZAGOSPODAROWANIA
CZĘŚCI DZIAŁKI NR EWID. 73
STARA WRONA
GMINA JONIEC
SKALA 1:1000

ZAŁĄCZNIK NR 1

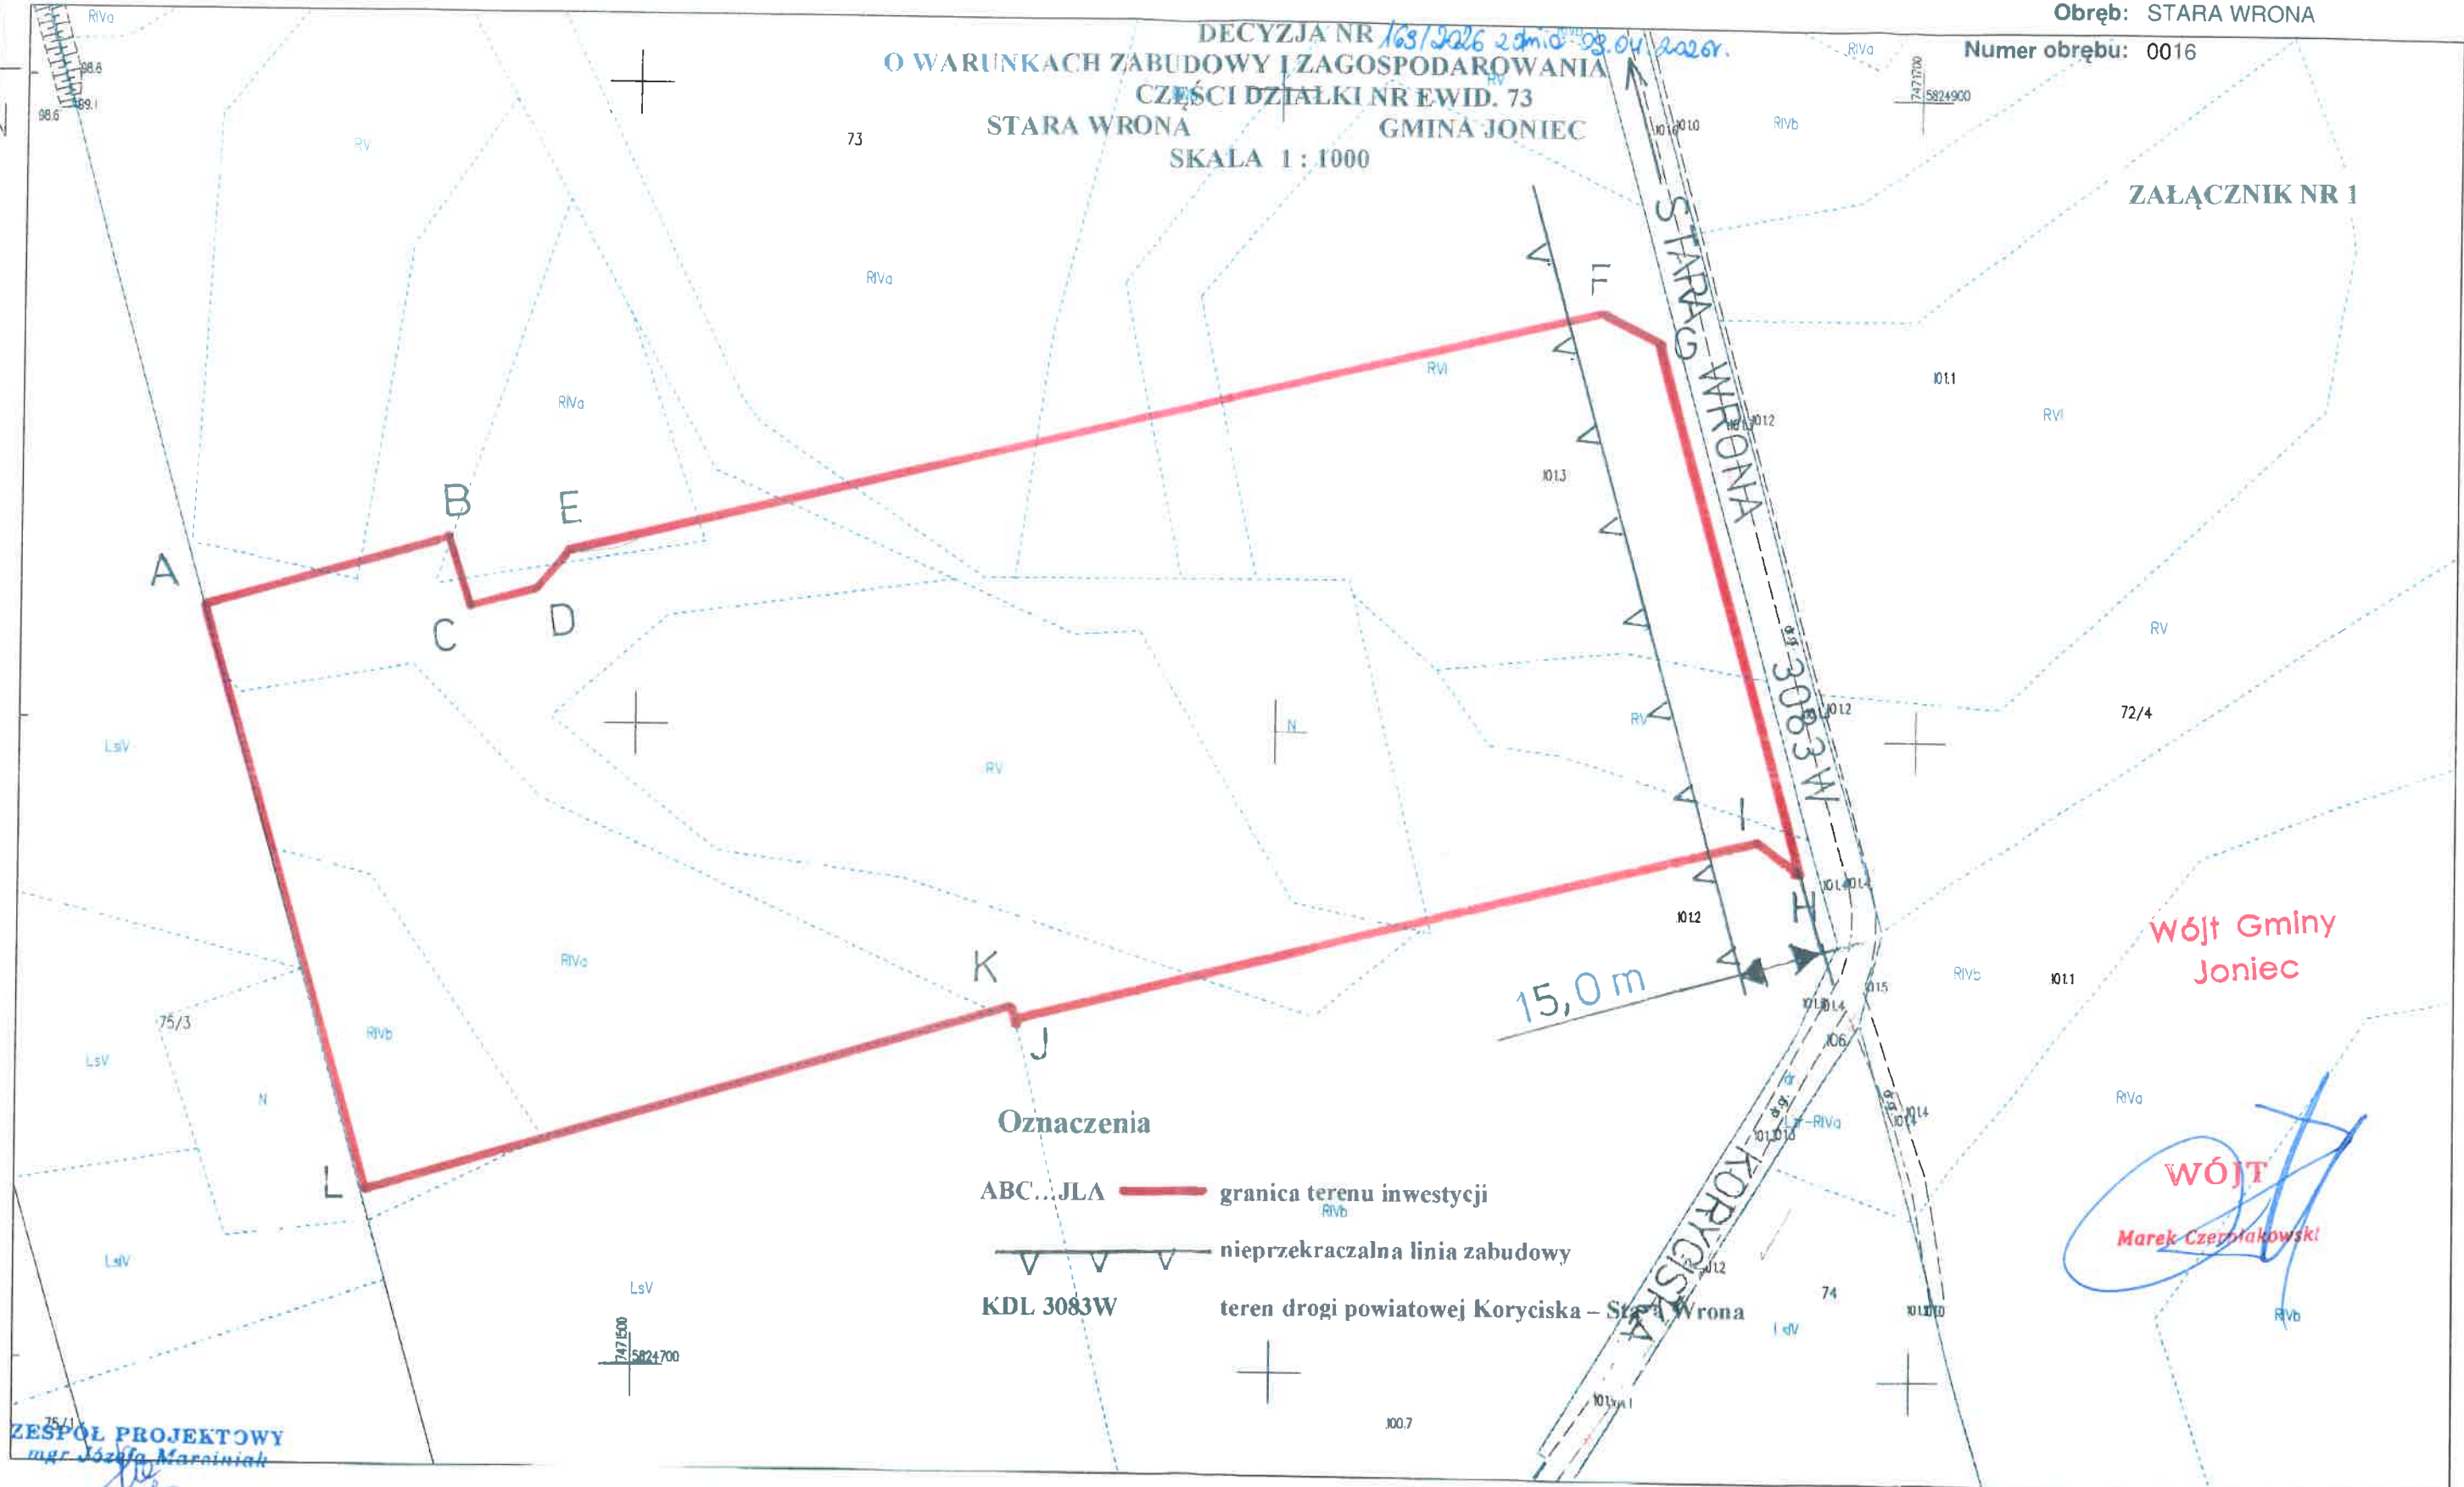

Oznaczenia

ABC...JLA — granica terenu inwestycji

— nieprzekraczalna linia zabudowy

KDL 3083W teren drogi powiatowej Koryciska - Stara Wrona

ZESPÓŁ PROJEKTOWY
mgr Józef Marciniak