

Mapa zasadnicza
Skala 1:1000

Województwo: mazowieckie
Powiat: płoński
Jednostka ewidencyjna: JONIEC
Identyfikator jednostki: 1420062
Obręb: STARA WRONA


Numer obrębu: 0016

DECYZJA NR 140/2026 z dn. 10.04.2026
O WARUNKACH ZABUDOWY I ZAGOSPODAROWANIA
CZĘŚCI DZIAŁKI NR EWID. 73
STARA WRONA GMINA JONIEC
SKALA 1:1000

ZAŁĄCZNIK NR 1

Wójt Gminy
Joniec

WÓJT
Marek Czerniakowski

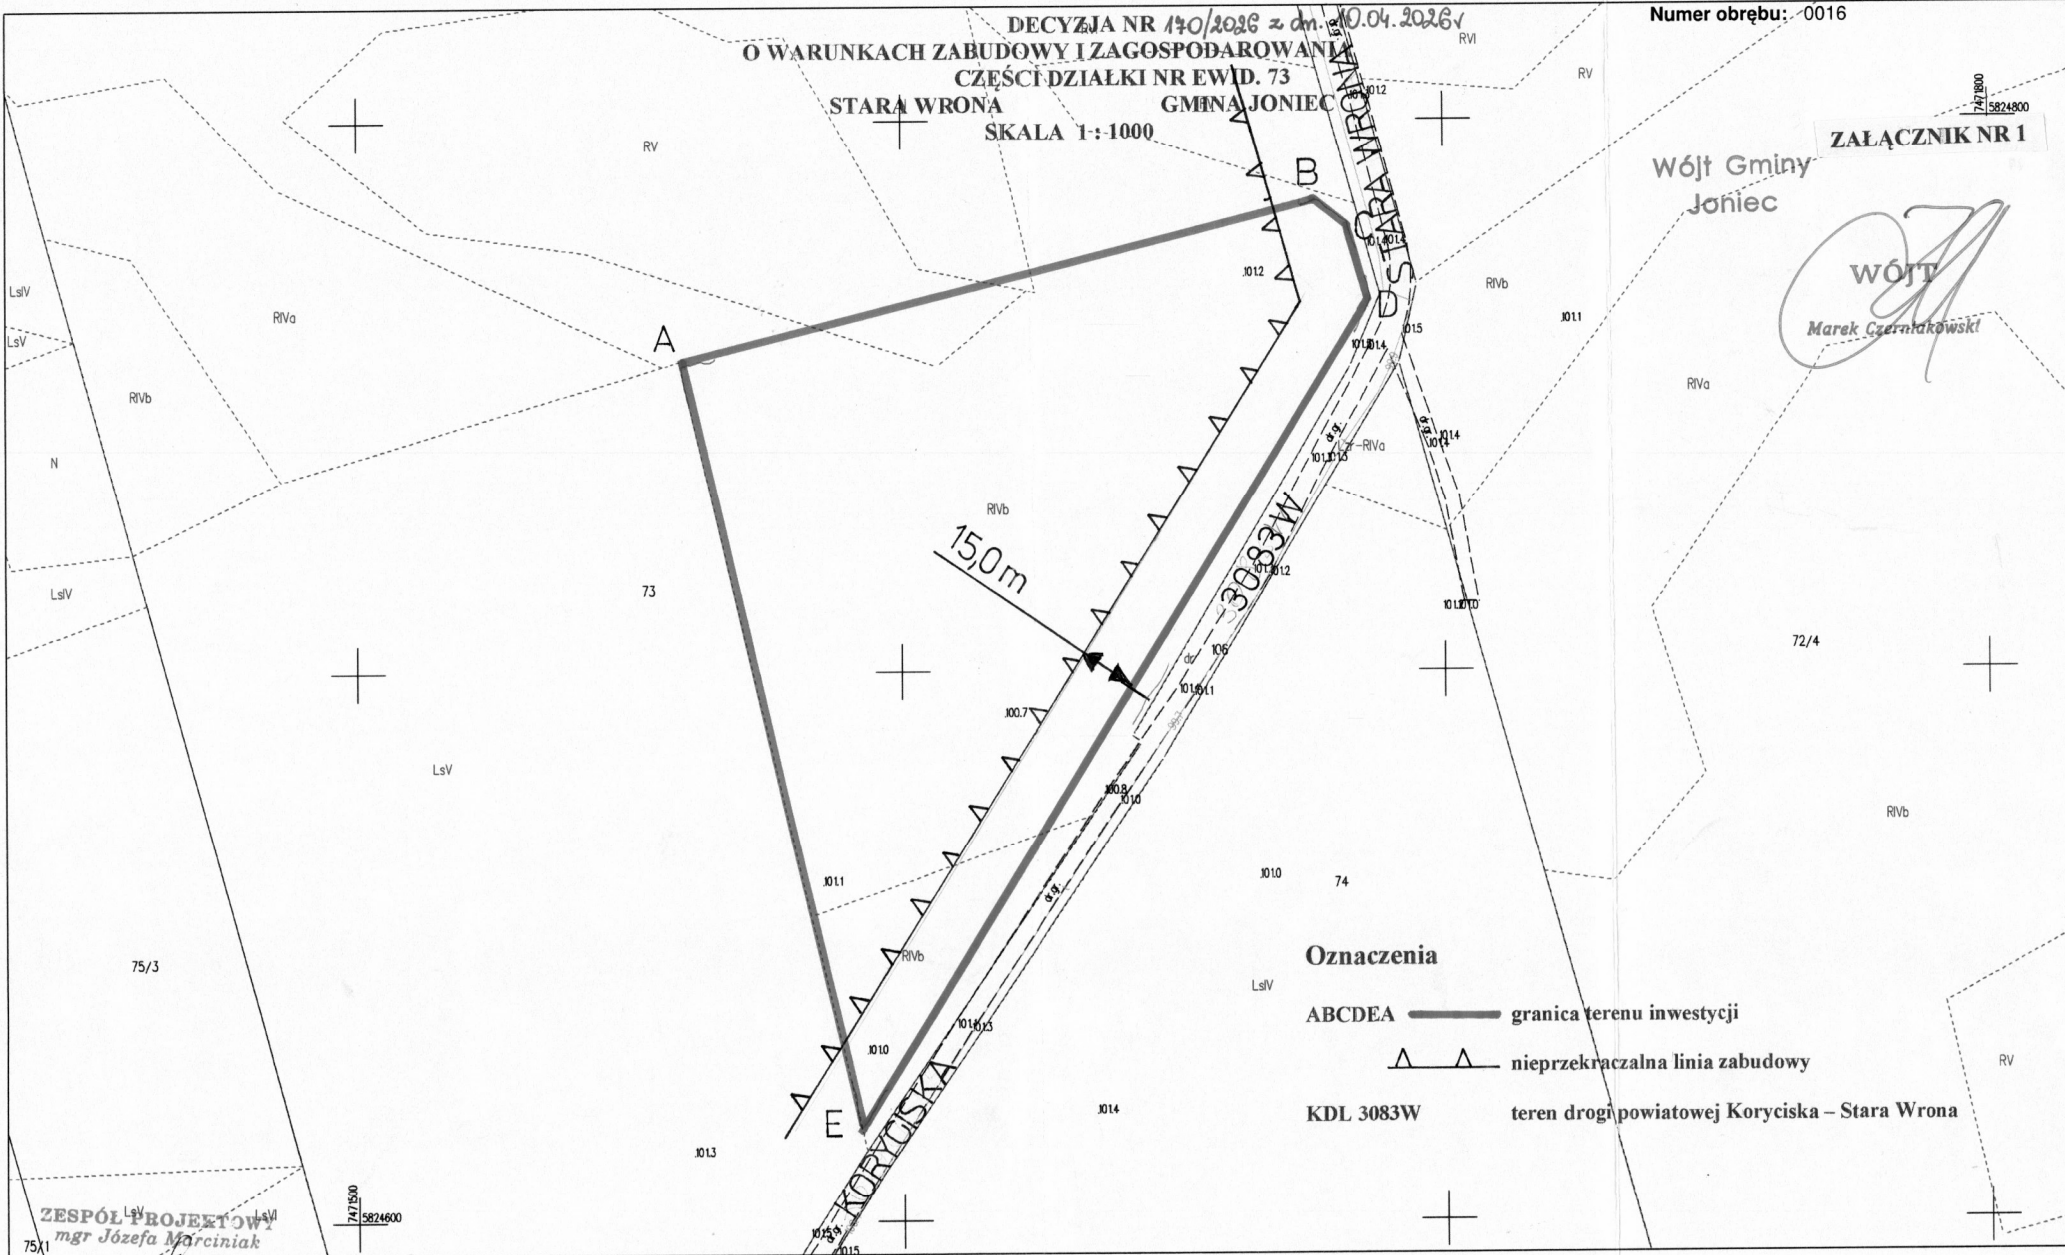

Oznaczenia

- ABCDEA — granica terenu inwestycji
▲ — nieprzekraczalna linia zabudowy
KDL 3083W — teren drogi powiatowej Koryciska – Stara Wrona

ZESPÓŁ PROJEKTOWY
mgr Józefa Marciniak

747 5500
5824600