


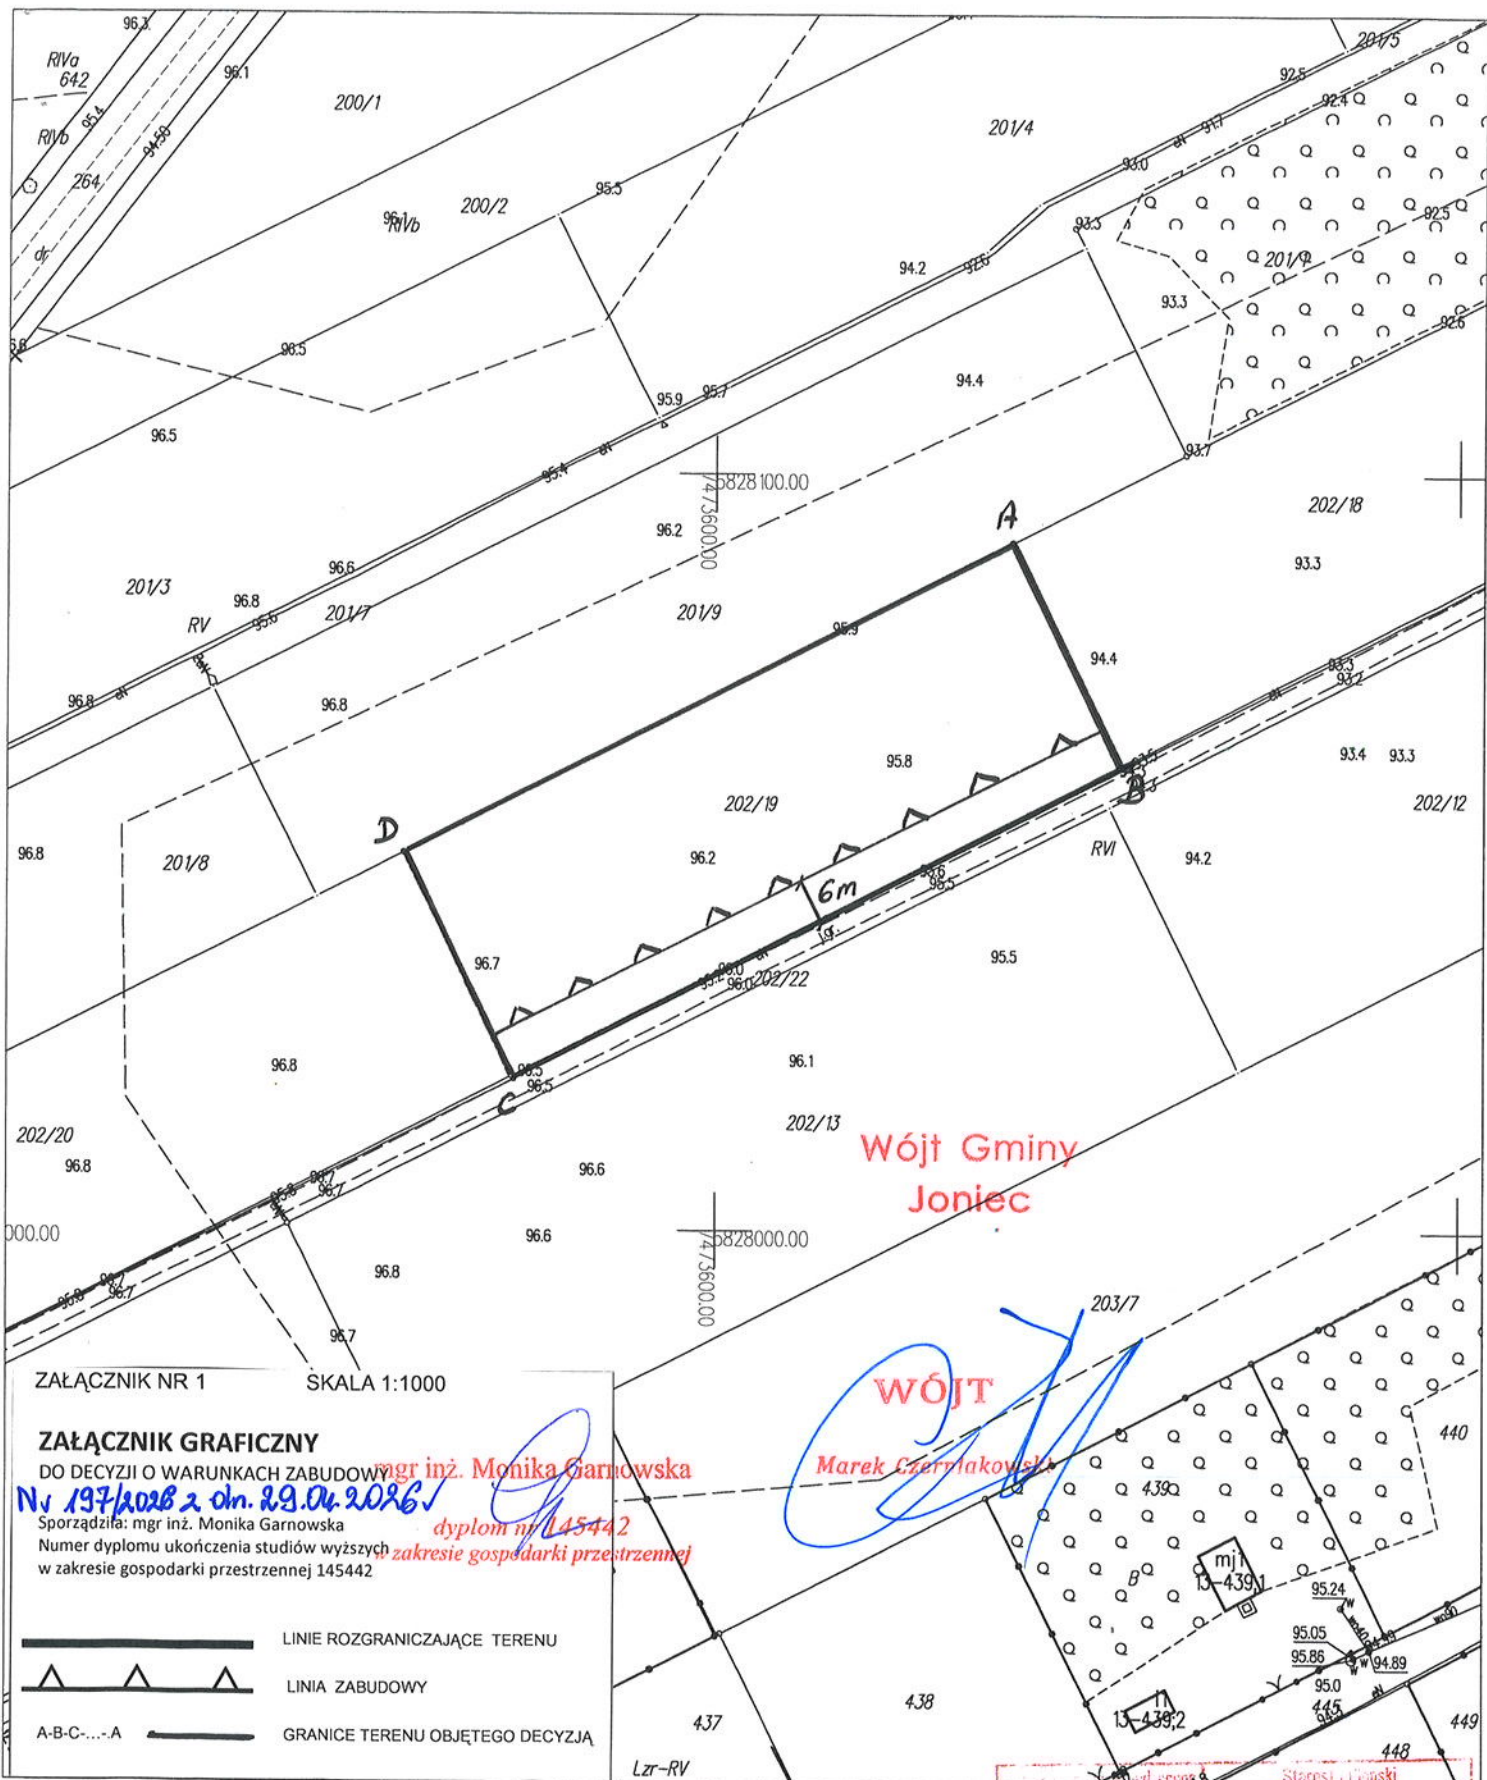

ZAŁĄCZNIK NR 1

SKALA 1:1000

ZAŁĄCZNIK GRAFICZNY

DO DECYZJI O WARUNKACH ZABUDOWY

Nr 197/2026 z dn. 29.04.2026

Sporządziła: mgr inż. Monika Garnowska

Numer dyplomu ukończenia studiów wyższych

w zakresie gospodarki przestrzennej 145442

mgr inż. Monika Garnowska

dyplom nr 145442

w zakresie gospodarki przestrzennej

145442



LINIE ROZGRANICZAJĄCE TERENU

LINIA ZABUDOWY

A-B-C-...-A

GRANICE TERENU OBJĘTEGO DECYZJĄ

MAPA ZASADNICZA mapa nie może służyć dla celów projektowych

Miejscowość: Popielżyn Zawady

Jednostka ewidencyjna identyfikator: 142006_2

Jednostka ewidencyjna nazwa: Joniec

Obręb ewidencyjny identyfikator: 142006_2.0013

Obręb ewidencyjny nazwa: Popielżyn Zawady

Działka ewidencyjna nr: 202/19

GG.6642.2336.2025

skala 1:1000

Ukt. współrzędnych 2000 pas 7

Ukt. wysokości 'PL-EVRF2007-NH'

Punkty załamania granic oznaczone symbolem X pochodzą z wektoryzacji mapy ewidencyjnej w skali 1:5000, których położenie nie spełnia wymagań dokładnościowych przewidzianych w Rozporządzeniu Ministra Rozwoju, Pracy i Technologii z dnia 27 lipca 2021r. w sprawie ewidencji gruntów i budynków

Sporządził: Jakub Umięcki

Wzrost	Stareżyński
Adres	ul. Prochów 29
Telefon	09-100 11 11
Identyfikator ewidencyjny	P. 14206_2006_1365
Nazwa materiału zasobu	Mg 2026/2025
Data wykonania kopii	06.06.2025
Imię, nazwisko i podpis	Izabella Pągowska

p.o. Kierownik Ośrodka Dokumentacji Geodezyjnej i Kartograficznej