


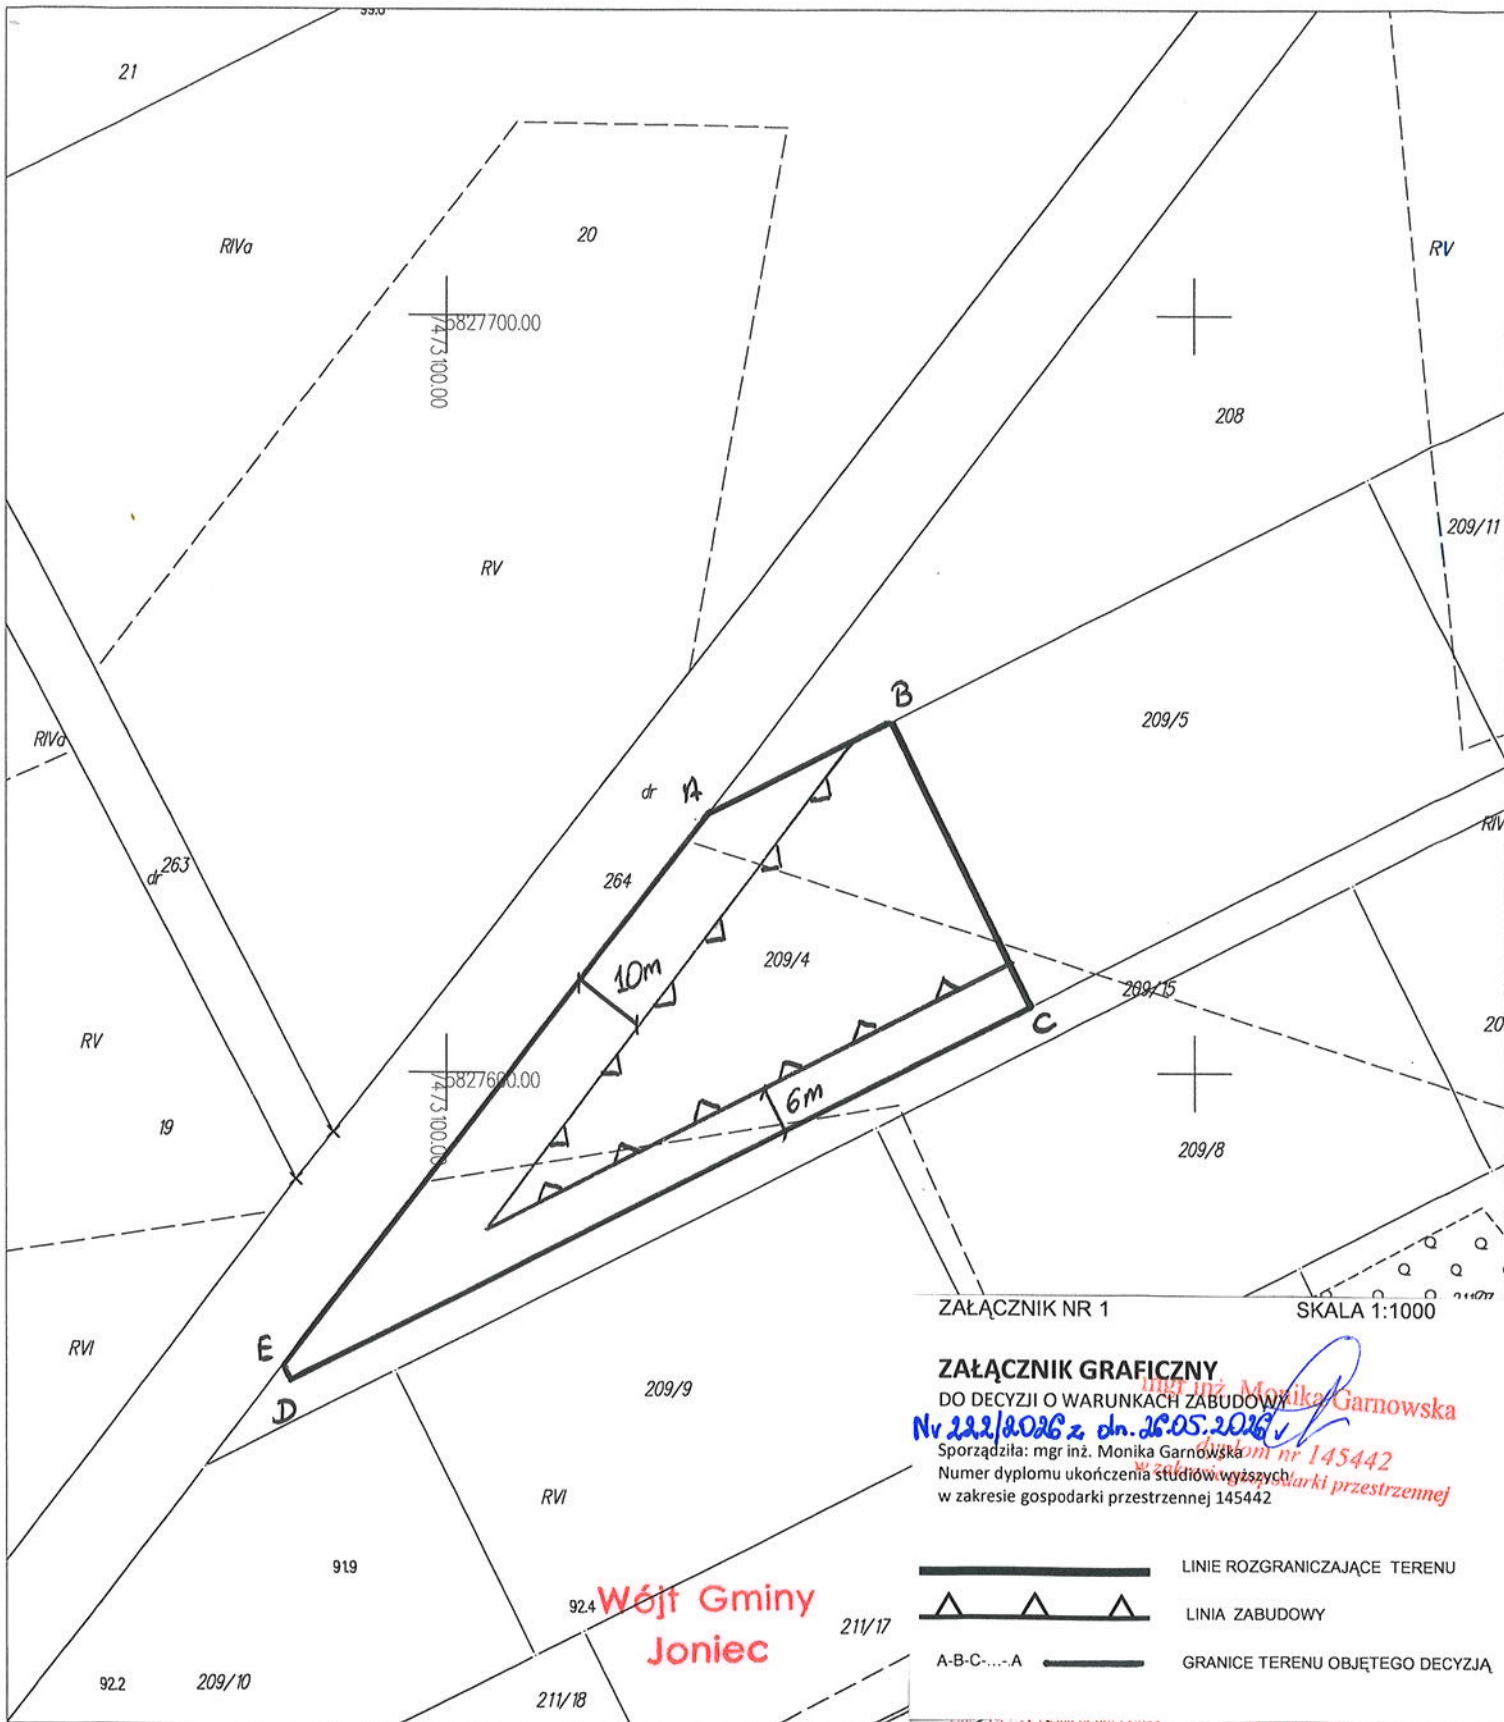

ZAŁĄCZNIK NR 1

SKALA 1:1000

ZAŁĄCZNIK GRAFICZNY

DO DECYZJI O WARUNKACH ZABUDOWY

Nr 222/2026 z dn. 26.05.2026

Sporządziła: mgr inż. Monika Garnowska

Numer dyplomu ukończenia studiów wyższych

w zakresie gospodarki przestrzennej 145442

mgr inż. Monika Garnowska
dyplom nr 145442
w zakresie gospodarki przestrzennej

- LINIE ROZGRANICZAJĄCE TERENU
- - - LINIA ZABUDOWY
- A-B-C-...-A — GRANICE TERENU OBJĘTEGO DECYZJĄ

MAPA ZASADNICZA mapa nie może służyć dla celów projektowych

Miejscowość: Popielżyn Zawady
Jednostka ewidencyjna identyfikator: 142006_2
Jednostka ewidencyjna nazwa: Joniec
Obręb ewidencyjny identyfikator: 142006_2.0013
Obręb ewidencyjny nazwa: Popielżyn Zawady
Działka ewidencyjna nr: 209/4
GG.6642.2334.2025
skala 1:1000
Ukf. współrzędnych 2000 pas 7
Ukf. wysokości 'PL-EVRF2007-NH'
Punkty załamania granic oznaczone symbolem X pochodzą z wektoryzacji mapy ewidencyjnej w skali 1:5000, których położenie nie spełnia wymagań dokładnościowych przewidzianych w Rozporządzeniu Ministra Rozwoju, Pracy i Technologii z dnia 27 lipca 2021r. w sprawie ewidencji gruntów i budynków
Sporządził: Jakub Umięcki

Wójt Gminy
Joniec

Marek Czernickowski

Identyfikator ewidencyjny materiału zasobu	P.1420.2015.1969
Nazwa materiału zasobu	mapa zasadnicza
Data wykonania kopii materiału zasobu	06.06.2025
Imię, nazwisko i podpis osoby reprezentującej organ	Izabella Pągłowska

mgr inż. Monika Garnowska
dyplom nr 145442
w zakresie gospodarki przestrzennej