


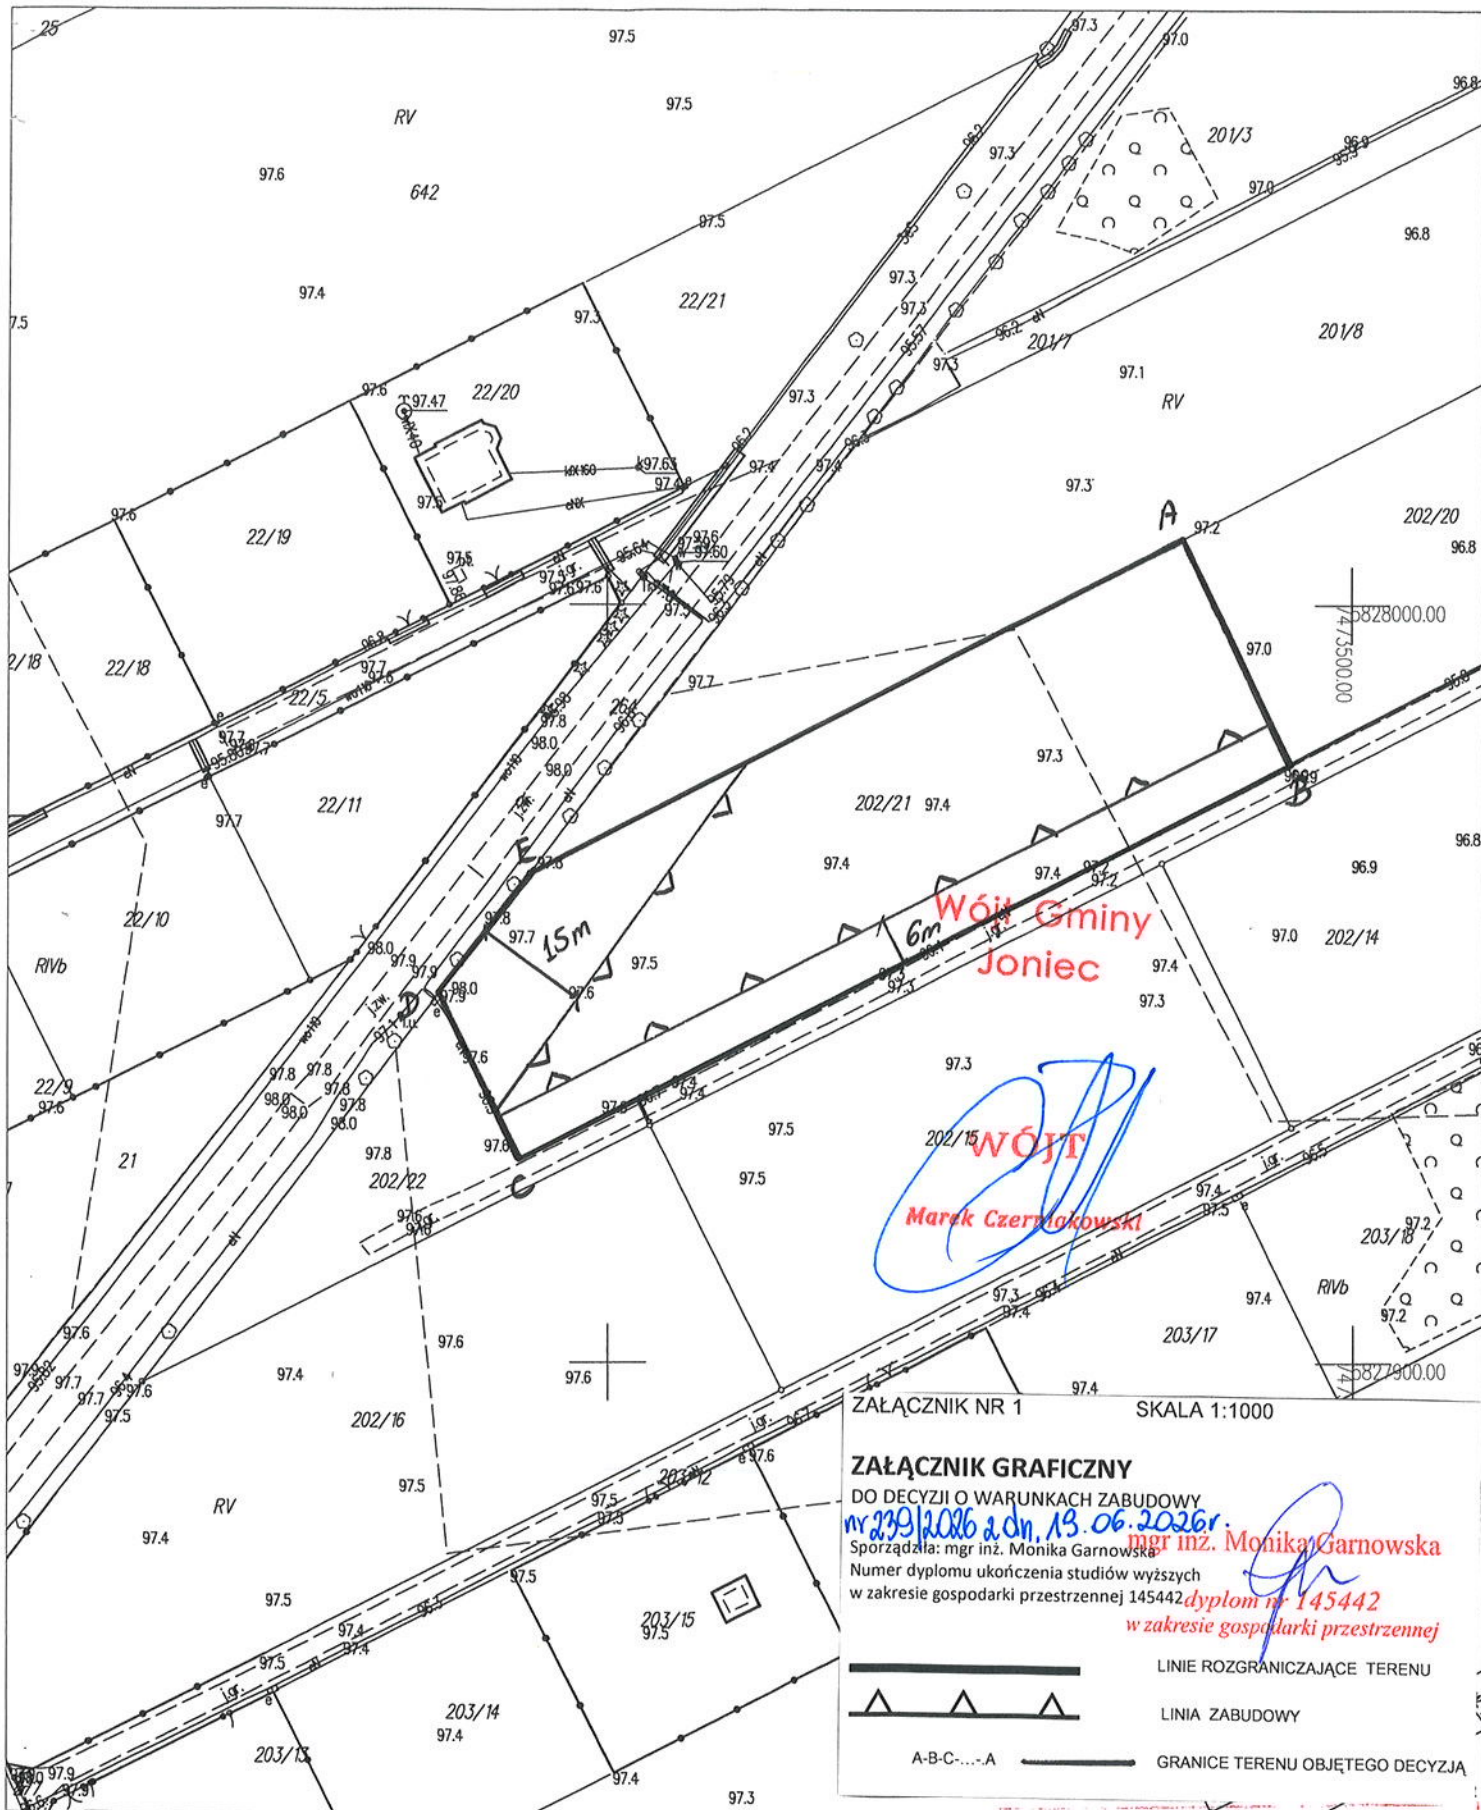

MAPA ZASADNICZA mapa nie może służyć dla celów projektowych

Miejscowość: Popielżyn Zawady

Jednostka ewidencyjna identyfikator: 142006_2

Jednostka ewidencyjna nazwa: Joniec

Obręb ewidencyjny identyfikator: 142006_2.0013

Obręb ewidencyjny nazwa: Popielżyn Zawady

Działka ewidencyjna nr: 202/21

GG. 6642.2336.2025

skala 1:1000

Ukt. współrzędnych 2000 pas 7

Ukt. wysokości 'PL-EVRF2007-NH'

Punkty załamania granic oznaczone symbolem X pochodzą z wektoryzacji mapy ewidencyjnej w skali 1:5000, których położenie nie spełnia wymagań dokładnościowych przewidzianych w Rozporządzeniu Ministra Rozwoju, Pracy i Technologii z dnia 27 lipca 2021r. w sprawie ewidencji gruntów i budynków.

Sporządził: Jakub Umiecki

ZAŁĄCZNIK NR 1

SKALA 1:1000

ZAŁĄCZNIK GRAFICZNY

DO DECYZJI O WARUNKACH ZABUDOWY

nr 239/2026 z dn. 13.06.2026r.

Sporządziła: mgr inż. Monika Garnowska

Numer dyplomu ukończenia studiów wyższych

w zakresie gospodarki przestrzennej 145442 dyplom nr 145442

w zakresie gospodarki przestrzennej

LINIE ROZGRANICZAJĄCE TERENU
 LINIA ZABUDOWY
 A-B-C-...-A GRANICE TERENU OBJĘTEGO DECYZJĄ

Wójt Gminy Joniec	ul. Państwowa 29
09-100 000 000	
Wójt Marek Czerniowski	P. 1420. 2201. 1969
Mapa zasadnicza	
06.06.2026	
Izabella Czerniowska	