

ZAŁĄCZNIK GRAFICZNY


DO DECYZJI O WARUNKACH ZABUDOWY

NY-284/2026 i dnia 31.07.2026r.

Sporządziła: mgr inż. Monika Garnowska

Numer dyplomu ukończenia studiów wyższych
w zakresie gospodarki przestrzennej 145442


 LINIE ROZGRANICZAJĄCE TERENU
 LINIA ZABUDOWY
 A-B-C-...-A 
 GRANICE TERENU OBJĘTEGO DECYZJĄ

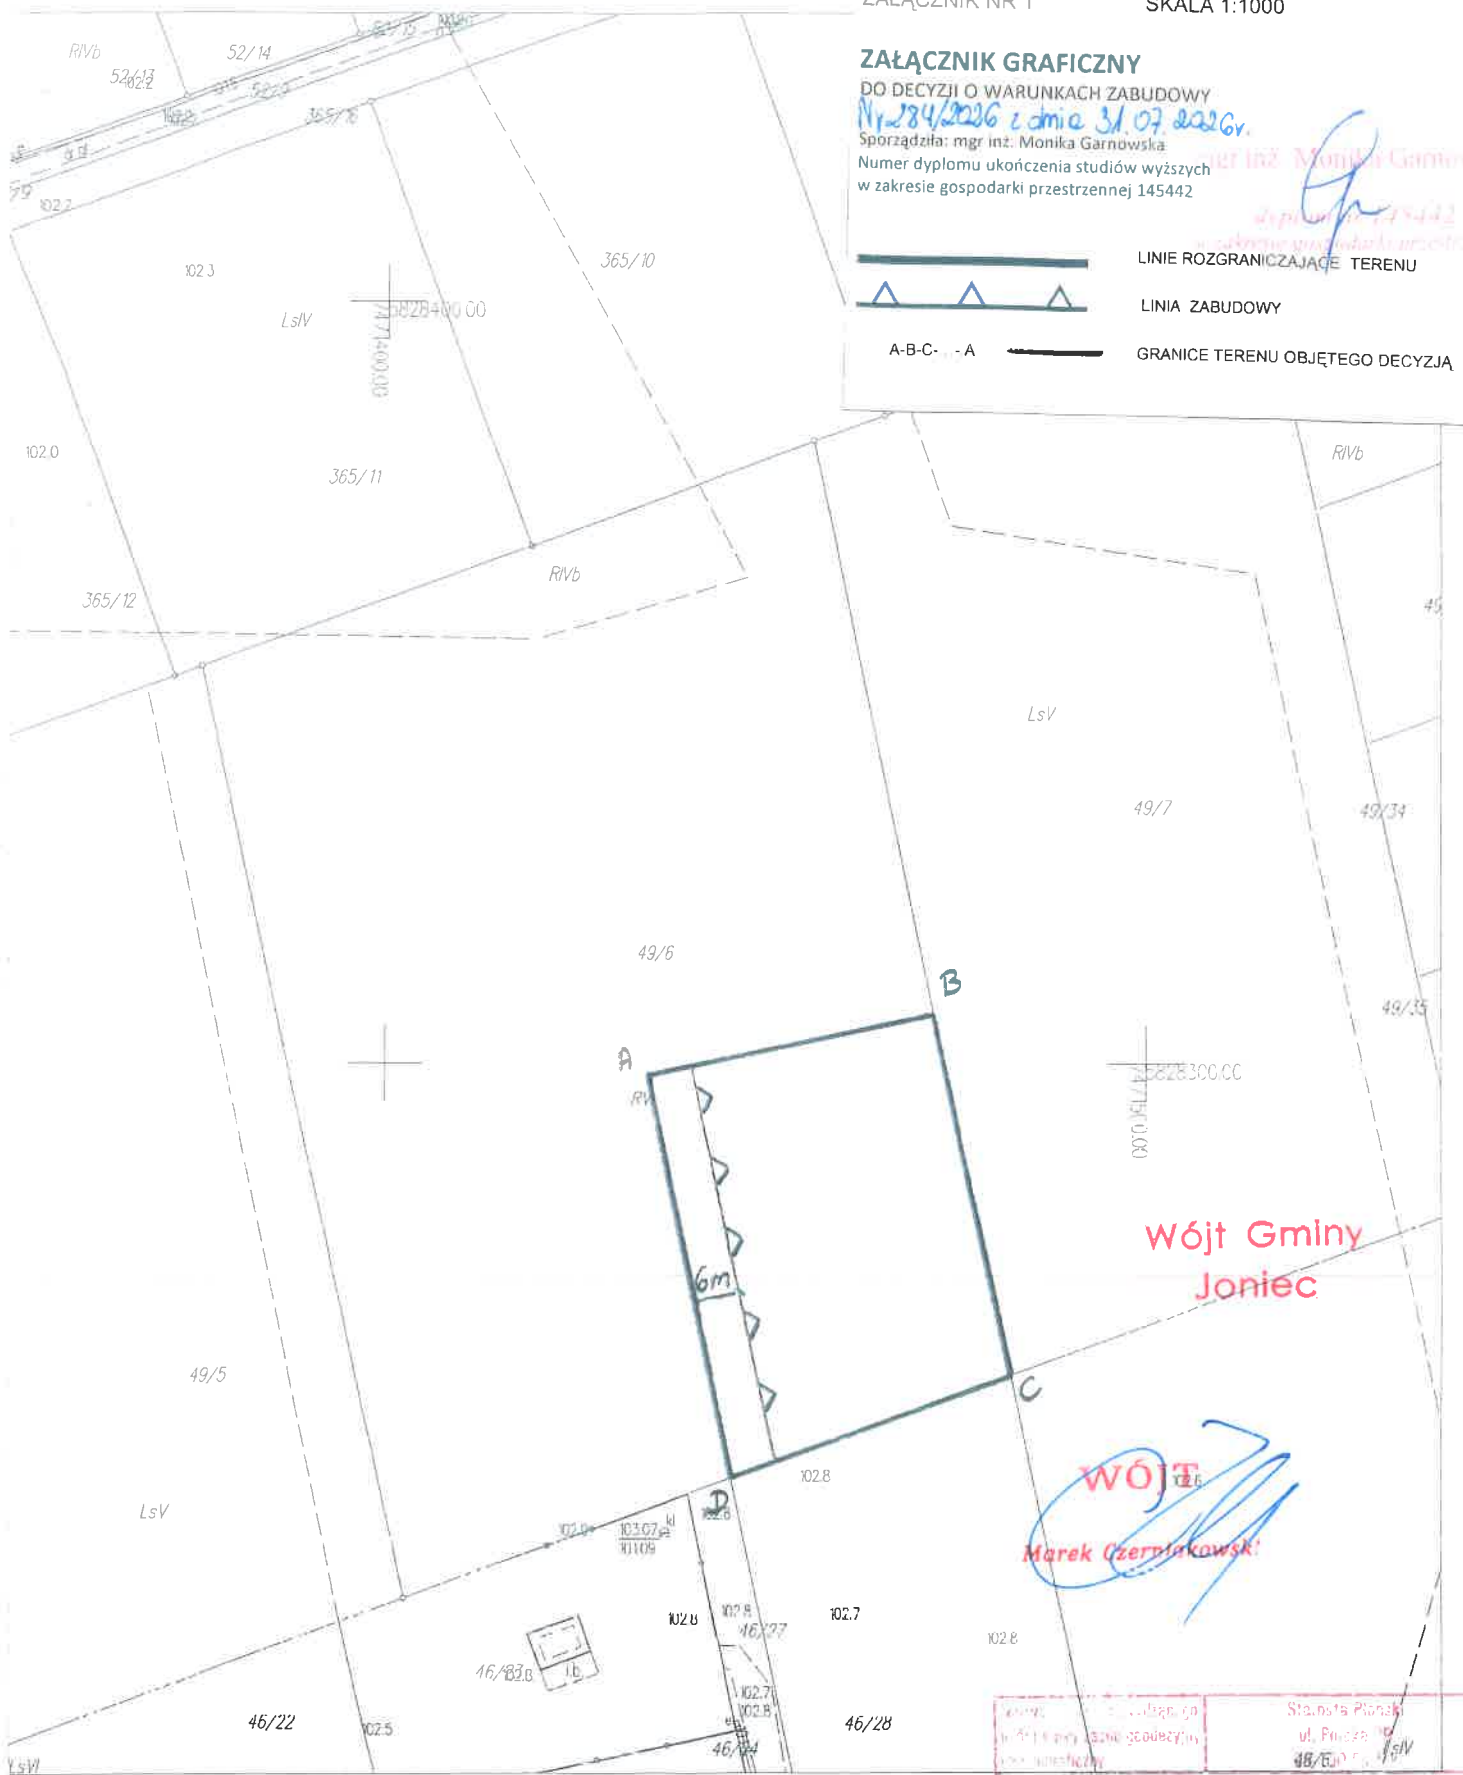

MAPA ZASADNICZA mapa nie może służyć dla celów projektowych

Miejscowość: Joniec

Jednostka ewidencyjna identyfikator: 142006_2

Jednostka ewidencyjna nazwa: Joniec

Obręb ewidencyjny Identyfikator: 142006_2 0002

Ohrab ewidencyjny nazwa: Janice

Dziatka ewidencyjna nr. 49/8

GG.6642.232.2026

skala 1:1000

Ukł współrzędnych 2000 pus 7

Ukt wysokości 'PL-FVRF2007-N11'

Punkty załamania granic oznaczone symbolem X pochodzą z wektoryzacji mapy ewidencyjnej w skali 1:5000, których położenie nie spełnia wymagań dokładnościowych przewidzianych w Rozporządzeniu Ministra Rozwoju, Pracy i Technologii z dnia 29 stycznia 2024r. w sprawie ewidencji gruntów i budynków.

Sporządziła: Anna Art

[illegible]

Inspektor w Wydziale
celna wymaga dokladnych
Ciebie, Katarzyna
i Marki Nieruchomościami