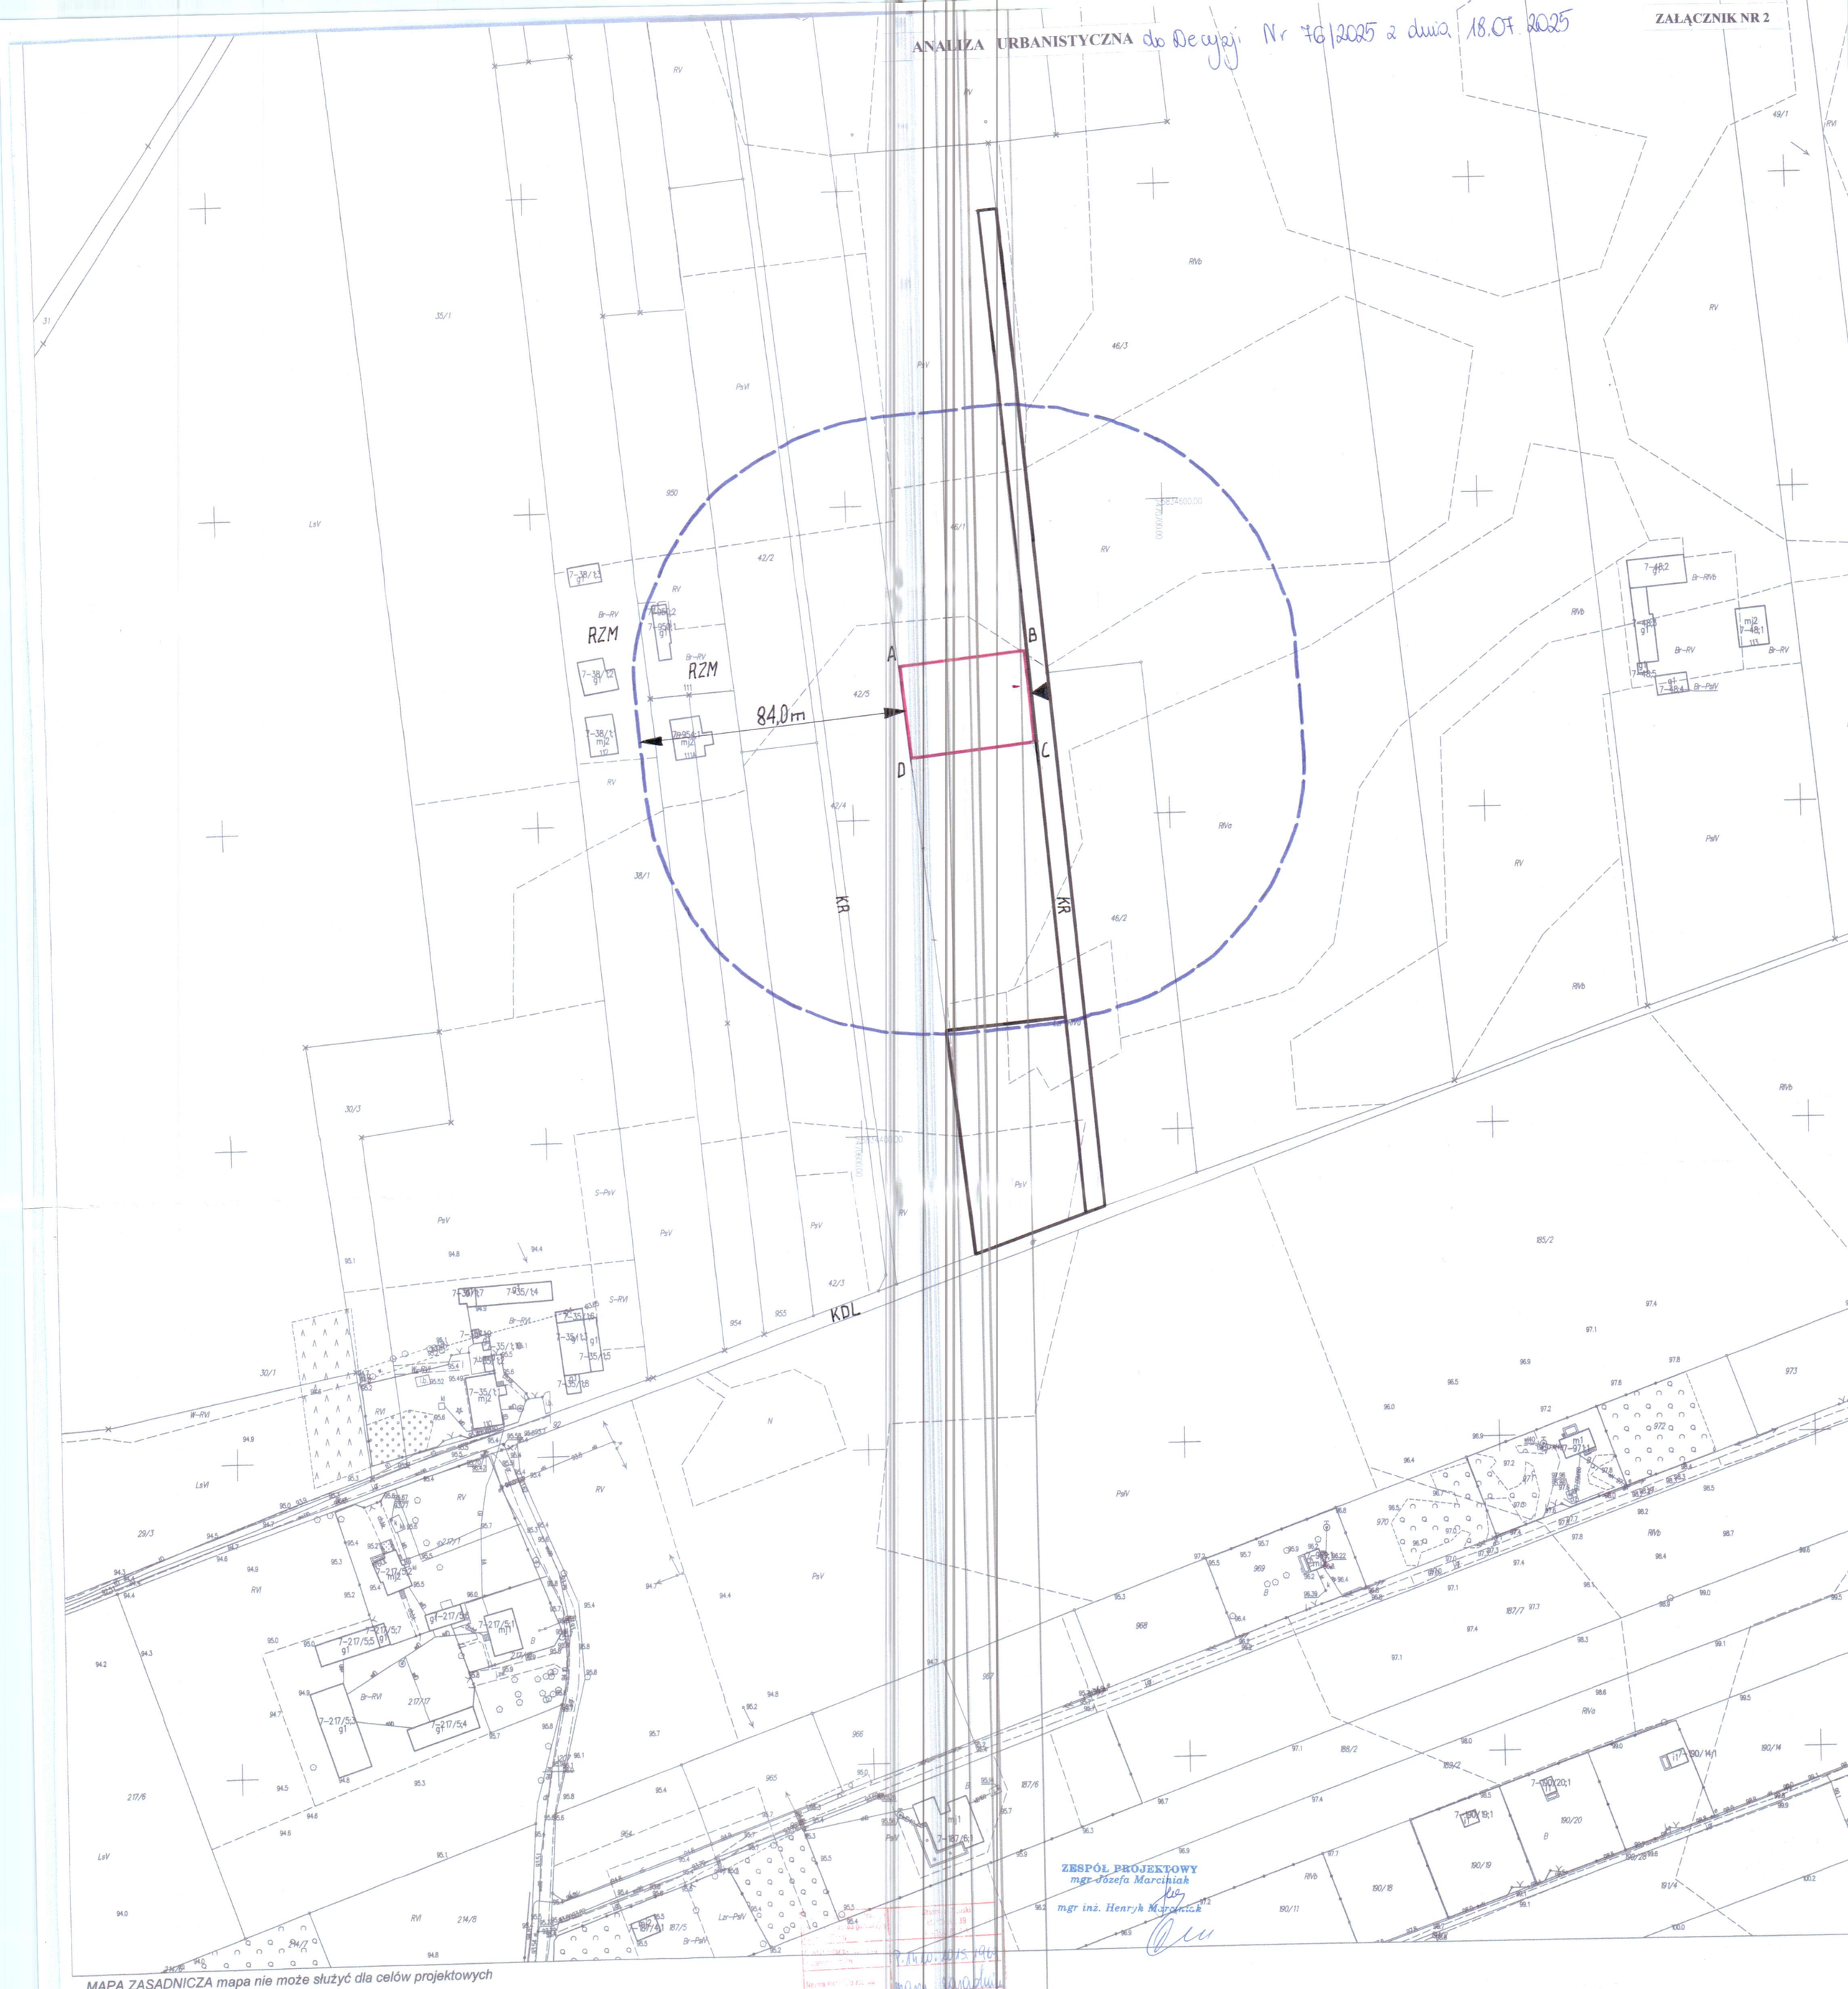

MAPA ZASADNICZA mapa nie może służyć dla celów projektowych

Miejscowość:Królewo
Jednostka ewidencyjna identyfikator: 142006_2
Jednostka ewidencyjna nazwa: Joniec
Obręb ewidencyjny identyfikator: 142006_2.0007
Obręb ewidencyjny nazwa: Królewo
Działka ewidencyjna nr: 46/1
GG.6642.123.2025
skala 1:1000
Ukł. współrzędnych 2000 pas 7
Ukł. wysokości 'PL-EVRF2007-NH'
Punkty załamania granic oznaczone symbolem X pochodzą z wektoryzacji mapy ewidencyjnej w skali 1:5000, których położenie nie spełnia wymagań dokładnościowych przewidzianych w Rozporządzeniu Ministra Rozwoju, Pracy i Technologii z dnia 29 stycznia 2024r. w sprawie ewidencji gruntów i budynków
Sporządziła: Anna Art

Wójt Gminy Joniec

Z up. Wójta Mirosław Mazurecki Sekretarz Gminy

ZESPÓŁ PROJEKTOWY
mgr Józefa Marciniak
mgr inż. Henryk Marciniak

STAROSTY

Kierownik Ośrodka Ewidencji i Kartografii