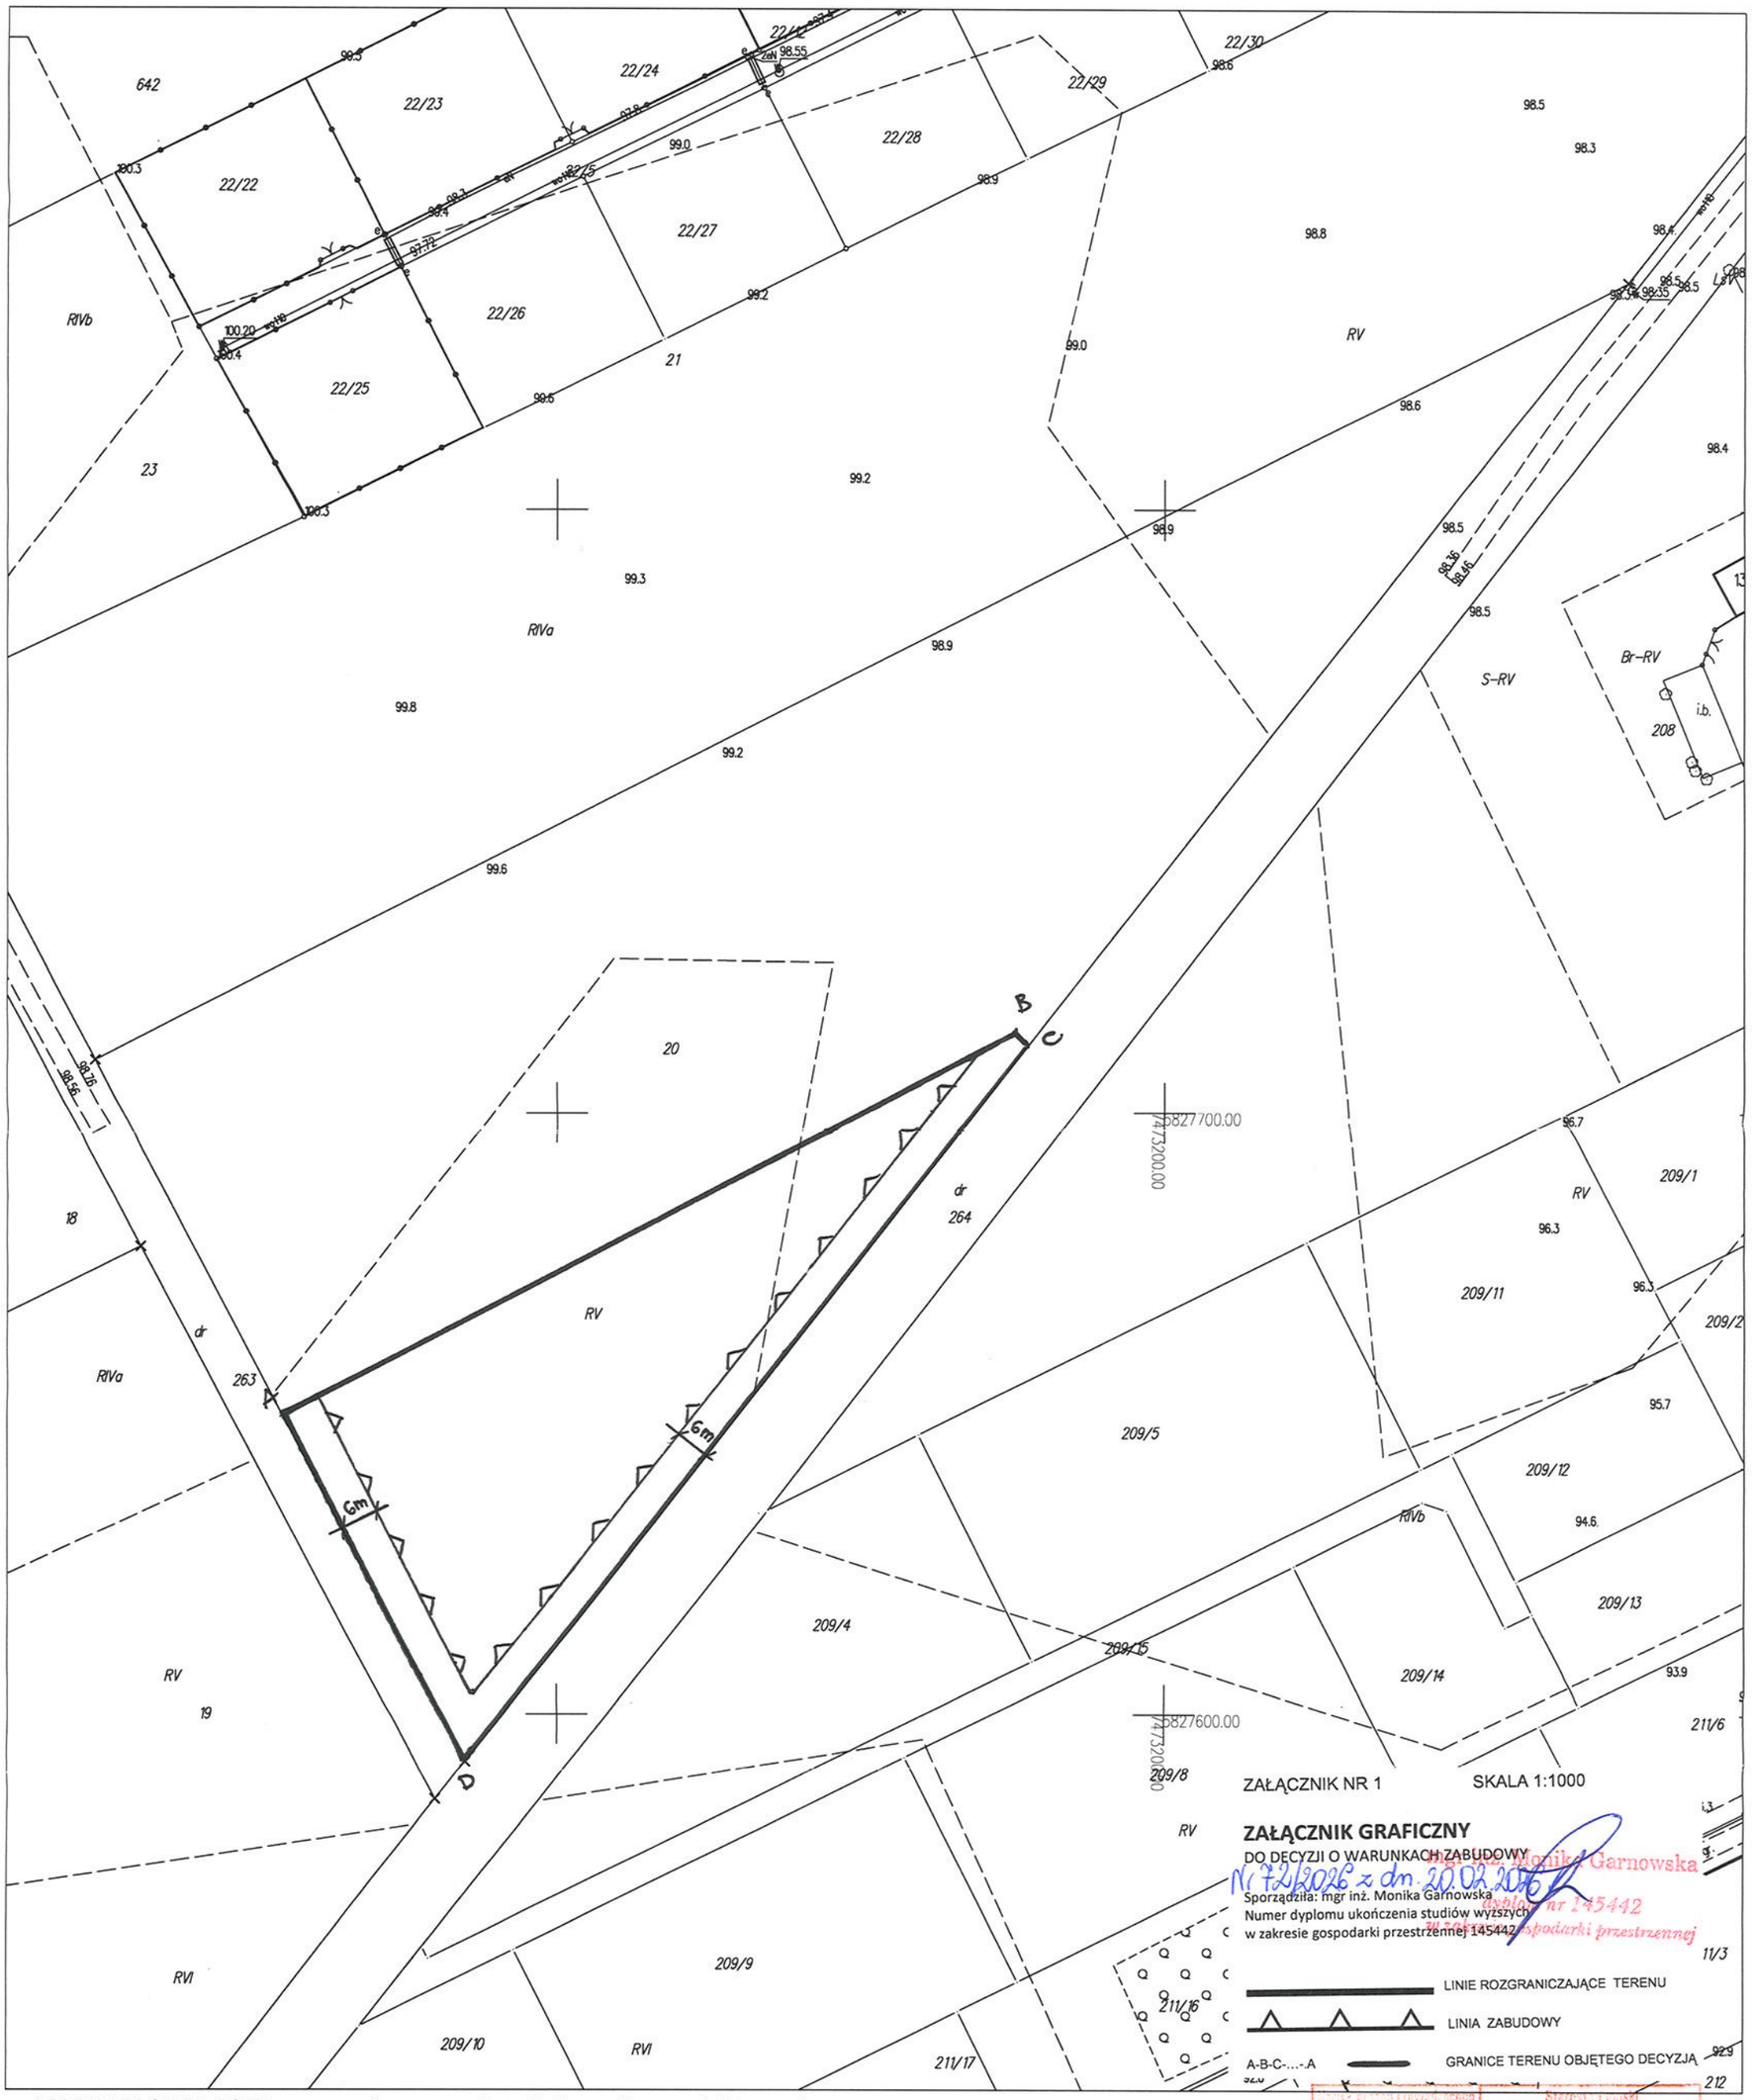

MAPA ZASADNICZA mapa nie może służyć dla celów projektowych

Miejscowość:Popielżyn Zawady
Jednostka ewidencyjna identyfikator: 142006_2
Jednostka ewidencyjna nazwa: Joniec
Obręb ewidencyjny identyfikator: 142006_2.0013
Obręb ewidencyjny nazwa: Popielżyn Zawady
Działka ewidencyjna nr: 20
GG.6642.2789.2025
skala 1:1000
Ukł. współrzędnych 2000 pas 7
Ukł. wysokości 'PL-EVRF2007-NH'
Punkty załamania granic oznaczone symbolem X pochodzą z wektoryzacji mapy ewidencyjnej w skali 1:5000, których położenie nie spełnia wymagań dokładnościowych przewidzianych w Rozporządzeniu Ministra Rozwoju, Pracy i Technologii z dnia 27 lipca 2021r. w sprawie ewidencji gruntów i budynków

Sporządził: Jakub Umięcki

Wójt Gminy
Joniec

Z up. Wójta
Marek Chludziński
ZASTĘPCA WÓJTA

Nazwa ośrodka prowadzącego państwowy zasób geodezyjny i kartograficzny	Starostwo Powiatowe ul. Piotrowska 39 09-100 Płock
Identyfikator ewidencyjny materiału zasobu	P. 1420. 2015. 1969
Nazwa materiału zasobu	Mapa zasadnicza
Data wykonania kopii materiału zasobu	08.07.2025
Imię, nazwisko i podpis osoby reprezentującej organ	Izabella Jegłowska

STAROSTA
p.o. Kierownik Ośrodka
Dokumentacji Geodezyjnej i Kartograficznej