


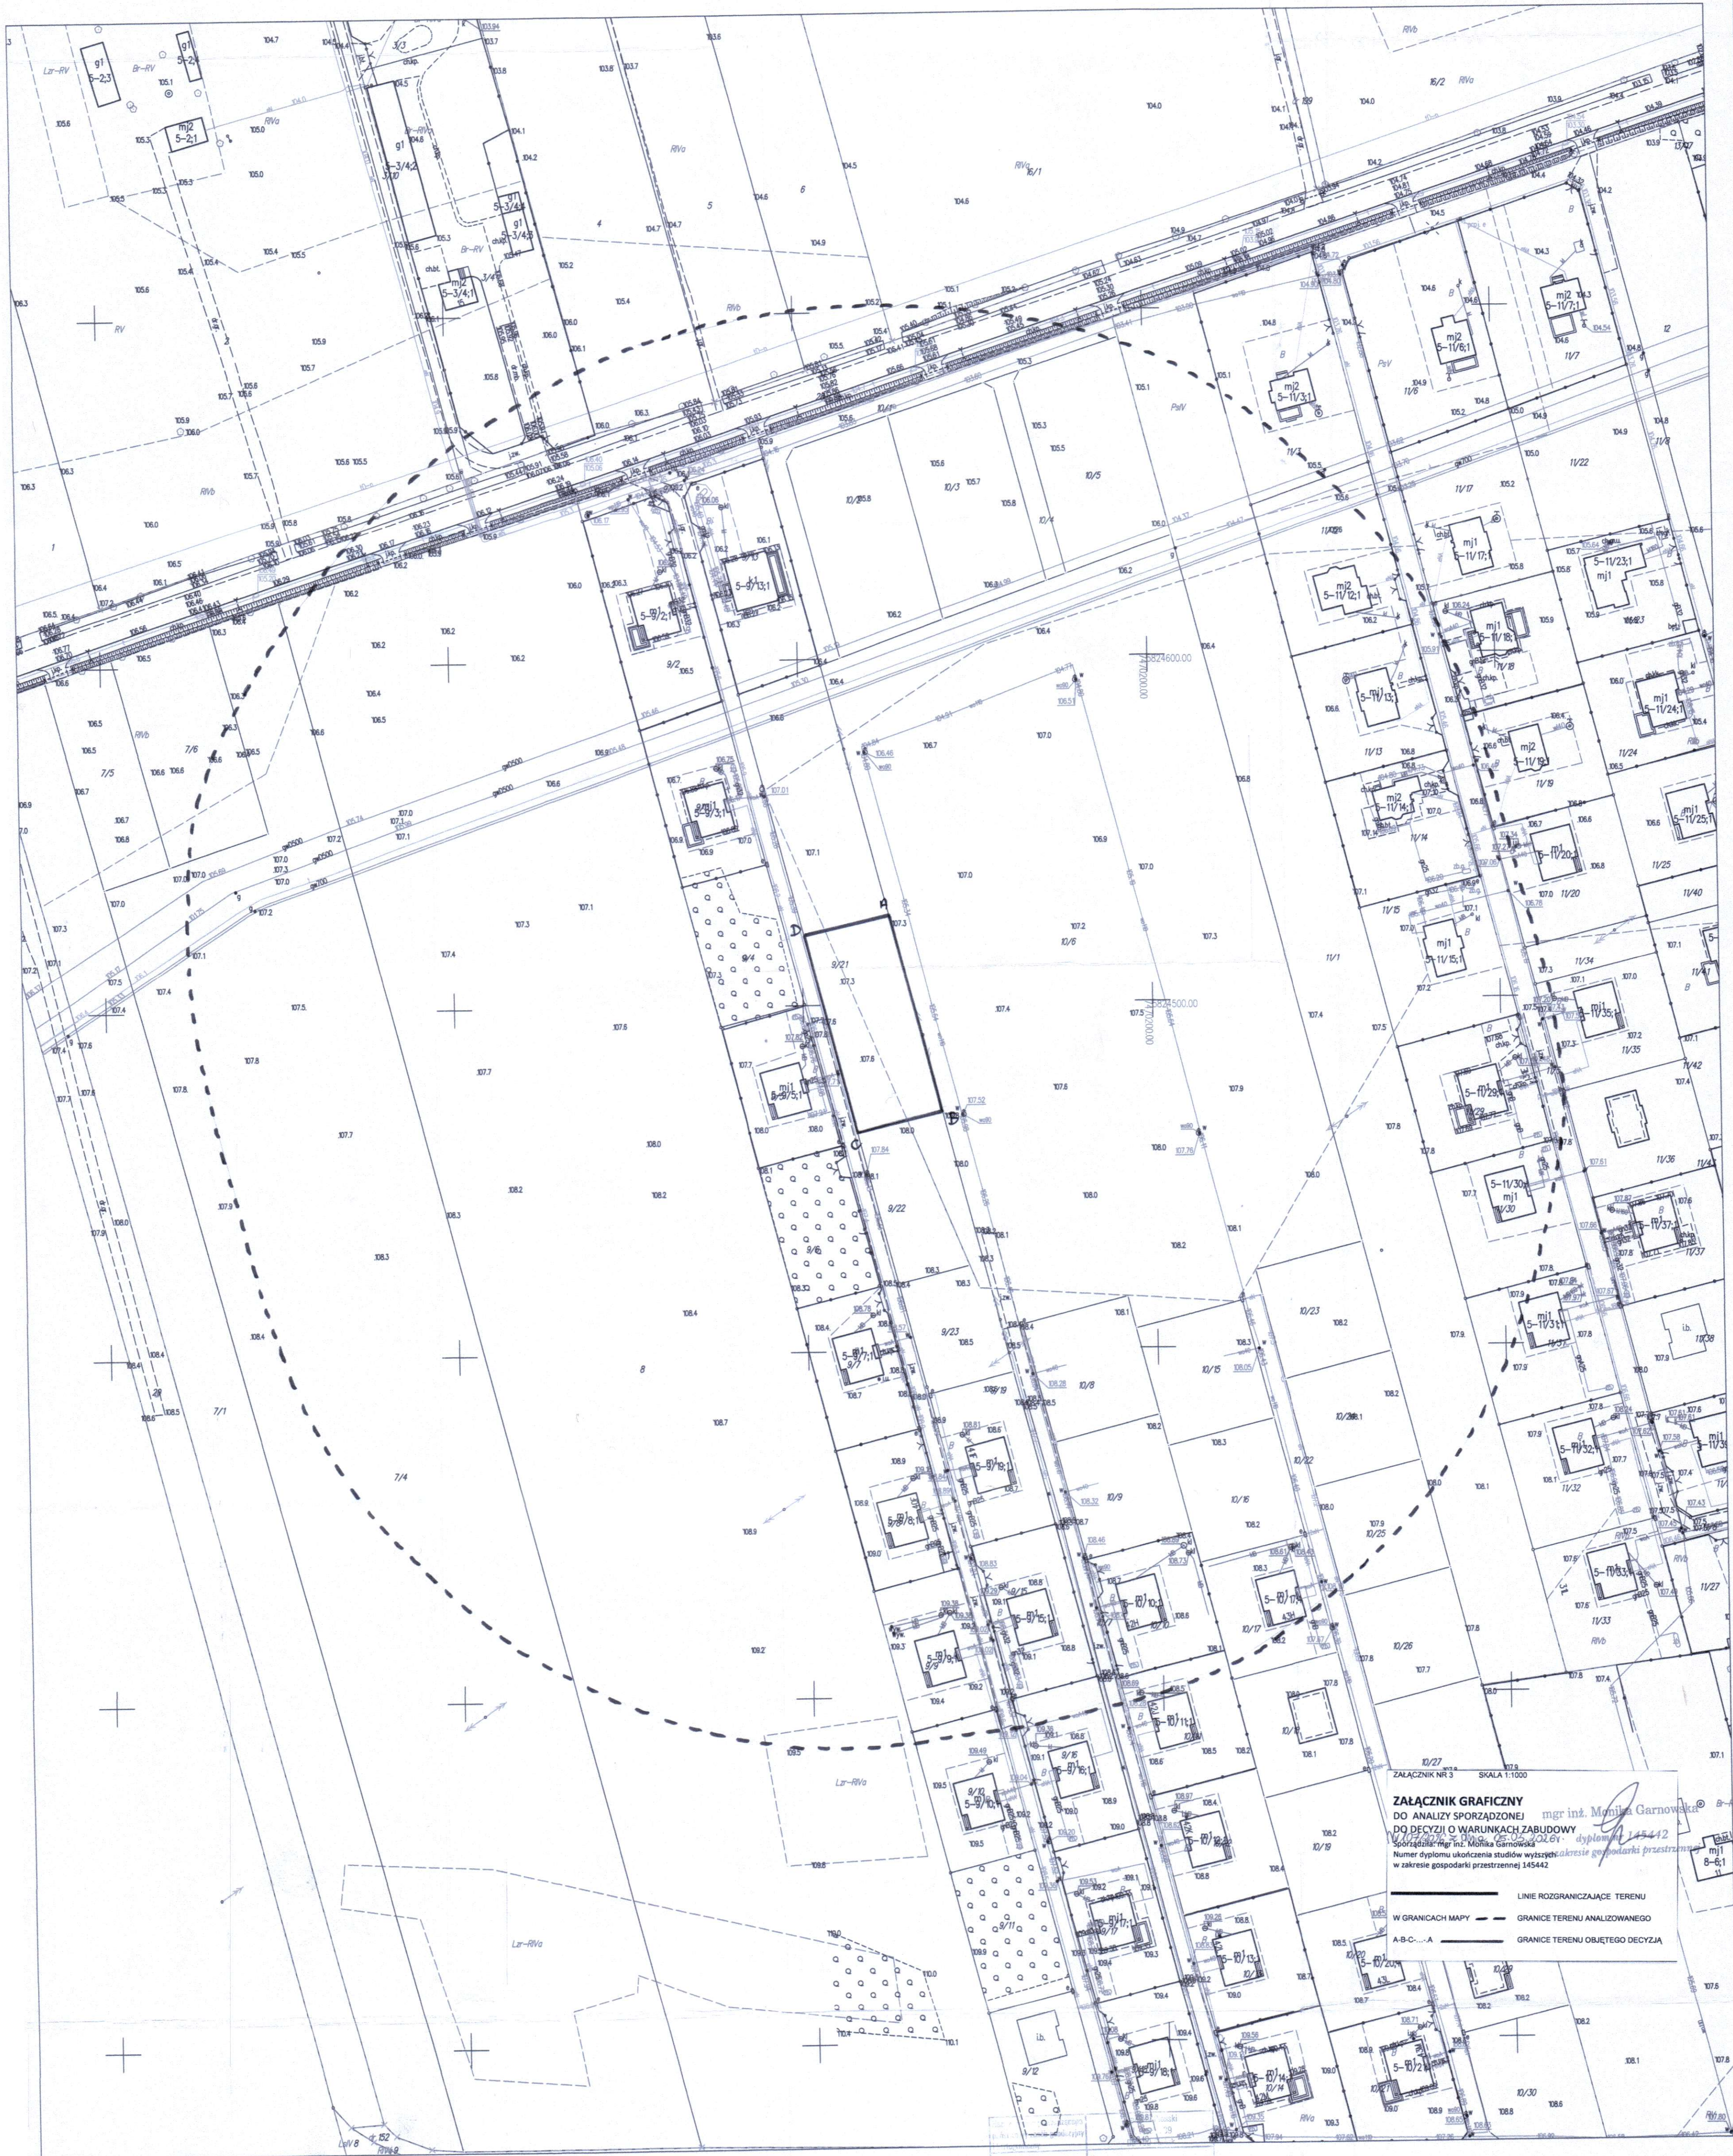

ZALĄCZNIK GRAFICZNY mgr inż. Monika Garnowska
DO ANALIZY SPORZĄDZONEJ
DO DECYZJI O WARUNKACH ZABUDOWY
Sporządzonego przez: mgr inż. Monikę Garnowską, dyplomant 145442
Numer dyplomu ukończenia studiów wyższych: akademia gospodarki przestrzennej
w zakresie gospodarki przestrzennej 145442

— LINIE ROZGRANICZAJĄCE TERENU
— GRANICE TERENU ANALIZOWANEGO
A-B-C...A — GRANICE TERENU OBJĘTEGO DECYZJĄ

MAPA ZASADNICZA mapa nie może służyć dla celów projektowych

Miejscowość: Kolonia Nowa Wrona
Jednostka ewidencyjna identyfikator: 142006_2
Jednostka ewidencyjna nazwa: Joniec
Obręb ewidencyjny identyfikator: 142006_2_0005
Obręb ewidencyjny nazwa: Kolonia Nowa Wrona
Działka ewidencyjna nr: 9/21
GG 6642 2536.2025
Skala: 1:500
Ukt. współrzędnych 2000 pas 7
Ukt. wysokości PL-EVRF2007-NH
Punkty załamania granic oznaczone symbolem X pochodzą z wektorystyki mapy ewidencyjnej w skali 1:5000, których położenie nie spełnia wymagań dokładnościowych przewidzianych w Rozporządzeniu Ministra Rozwoju, Pracy i Technologii z dnia 29 stycznia 2024r. w sprawie ewidencji gruntów i budynków
Sporządziła: Anna Art

P. 14.10.2015.19162
mapa zasadnicza
12.06.2015
Z up. STAROSTY
Izabella Cegińska

Wójt Gminy
Joniec
p.o. Kierownik Ośrodka
Dokumentacji Geodezyjnej i Kartograficznej

WOJT
Marek Czerniakowski