


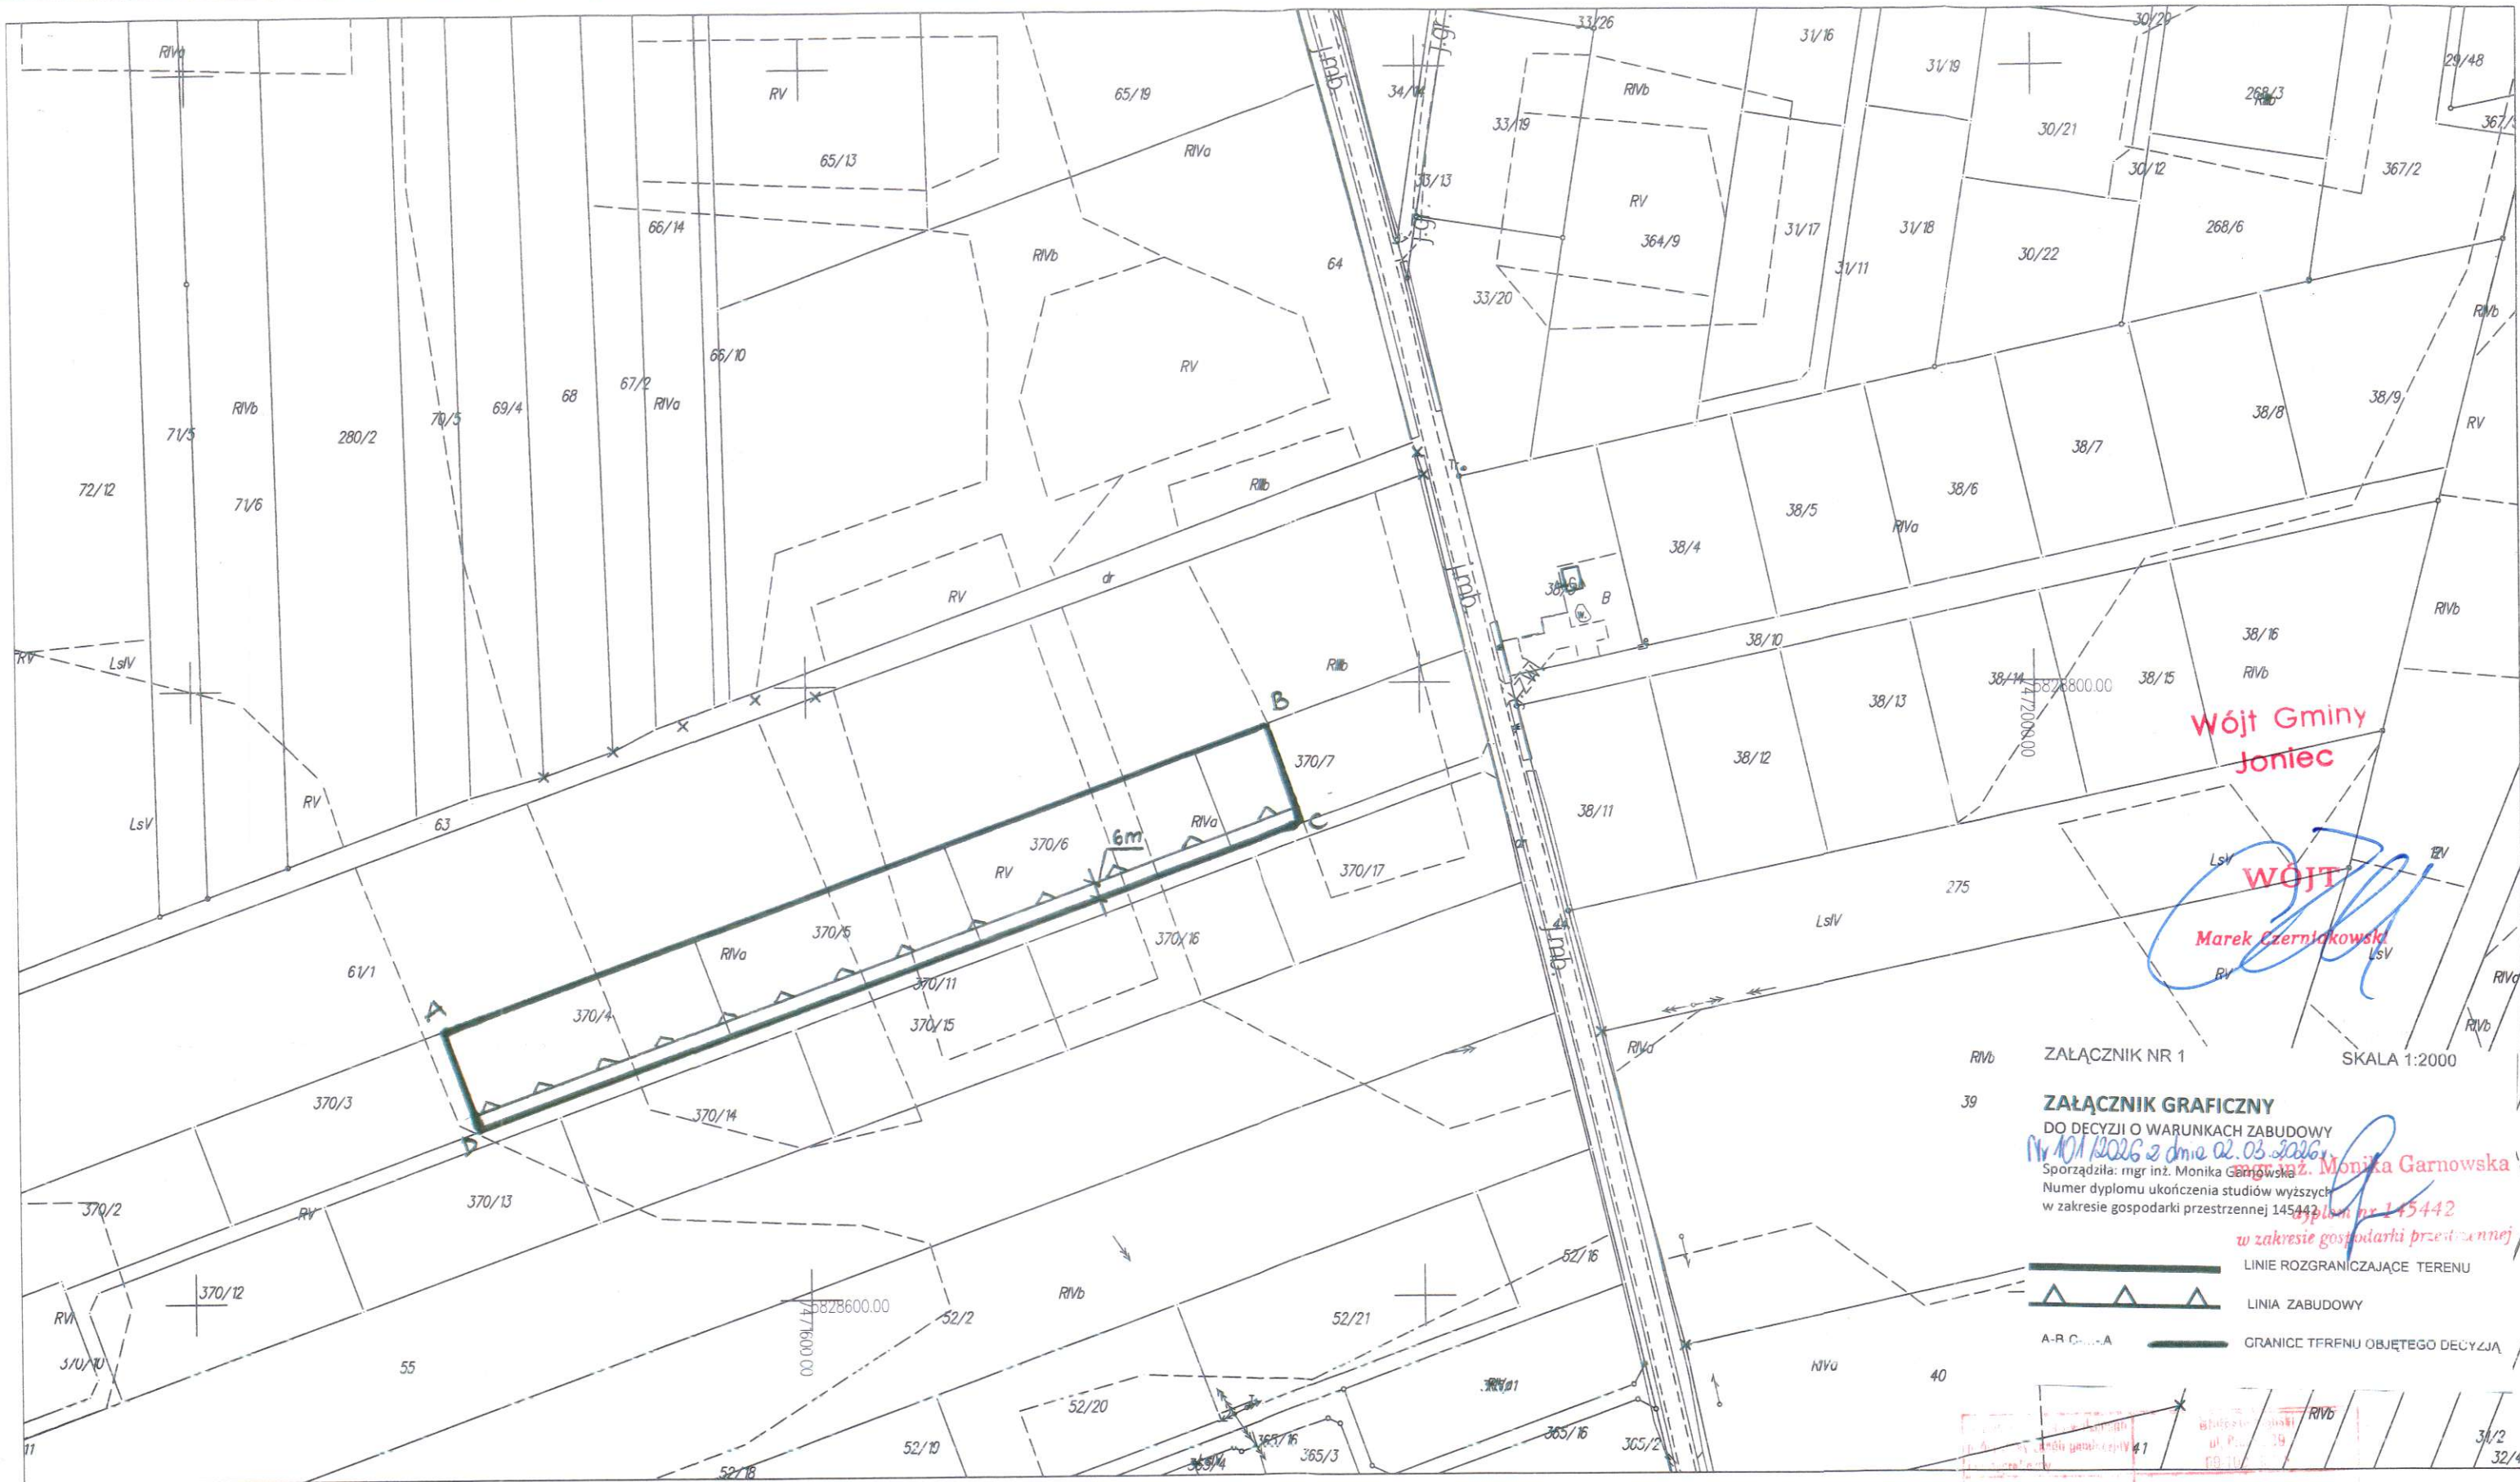

MAPA ZASADNICZA mapa nie może służyć dla celów projektowych

Miejscowość: Joniec
 Jednostka ewidencyjna identyfikator: 142006_2
 Jednostka ewidencyjna nazwa: Joniec
 Obręb ewidencyjny identyfikator: 142006_2.0002
 Obręb ewidencyjny nazwa: Joniec
 Działka ewidencyjna nr. 370/4, 370/5, 370/6, 370/7
 GG. 6642.2410.2025
 skala 1:2000
 Ukł. współrzędnych 2000 pas 7
 Ukł. wysokości 'PL-EVRF2007-NH'
 Punkty załamania granic oznaczone symbolem X pochodzą z wektoryzacji mapy ewidencyjnej w skali 1:5000, których położenie nie spełnia wymagań dokładnościowych przewidzianych w Rozporządzeniu Ministra Rozwoju, Pracy i Technologii z dnia 29 stycznia 2024r. w sprawie ewidencji gruntów i budynków
 Sporządziła: Anna Art

Wzrost	1.10.2015.1969
Nazwa materiału zasobu	mapa zasadnicza
Data wykonania kopii	13.06.2025
Nazwa materiału zasobu	z up. STAROSTY
Nazwa materiału zasobu	Anna Art
Nazwa materiału zasobu	Inspektor w Wydziale Geodezji Katastru i Gospodarki Nieruchomościami