


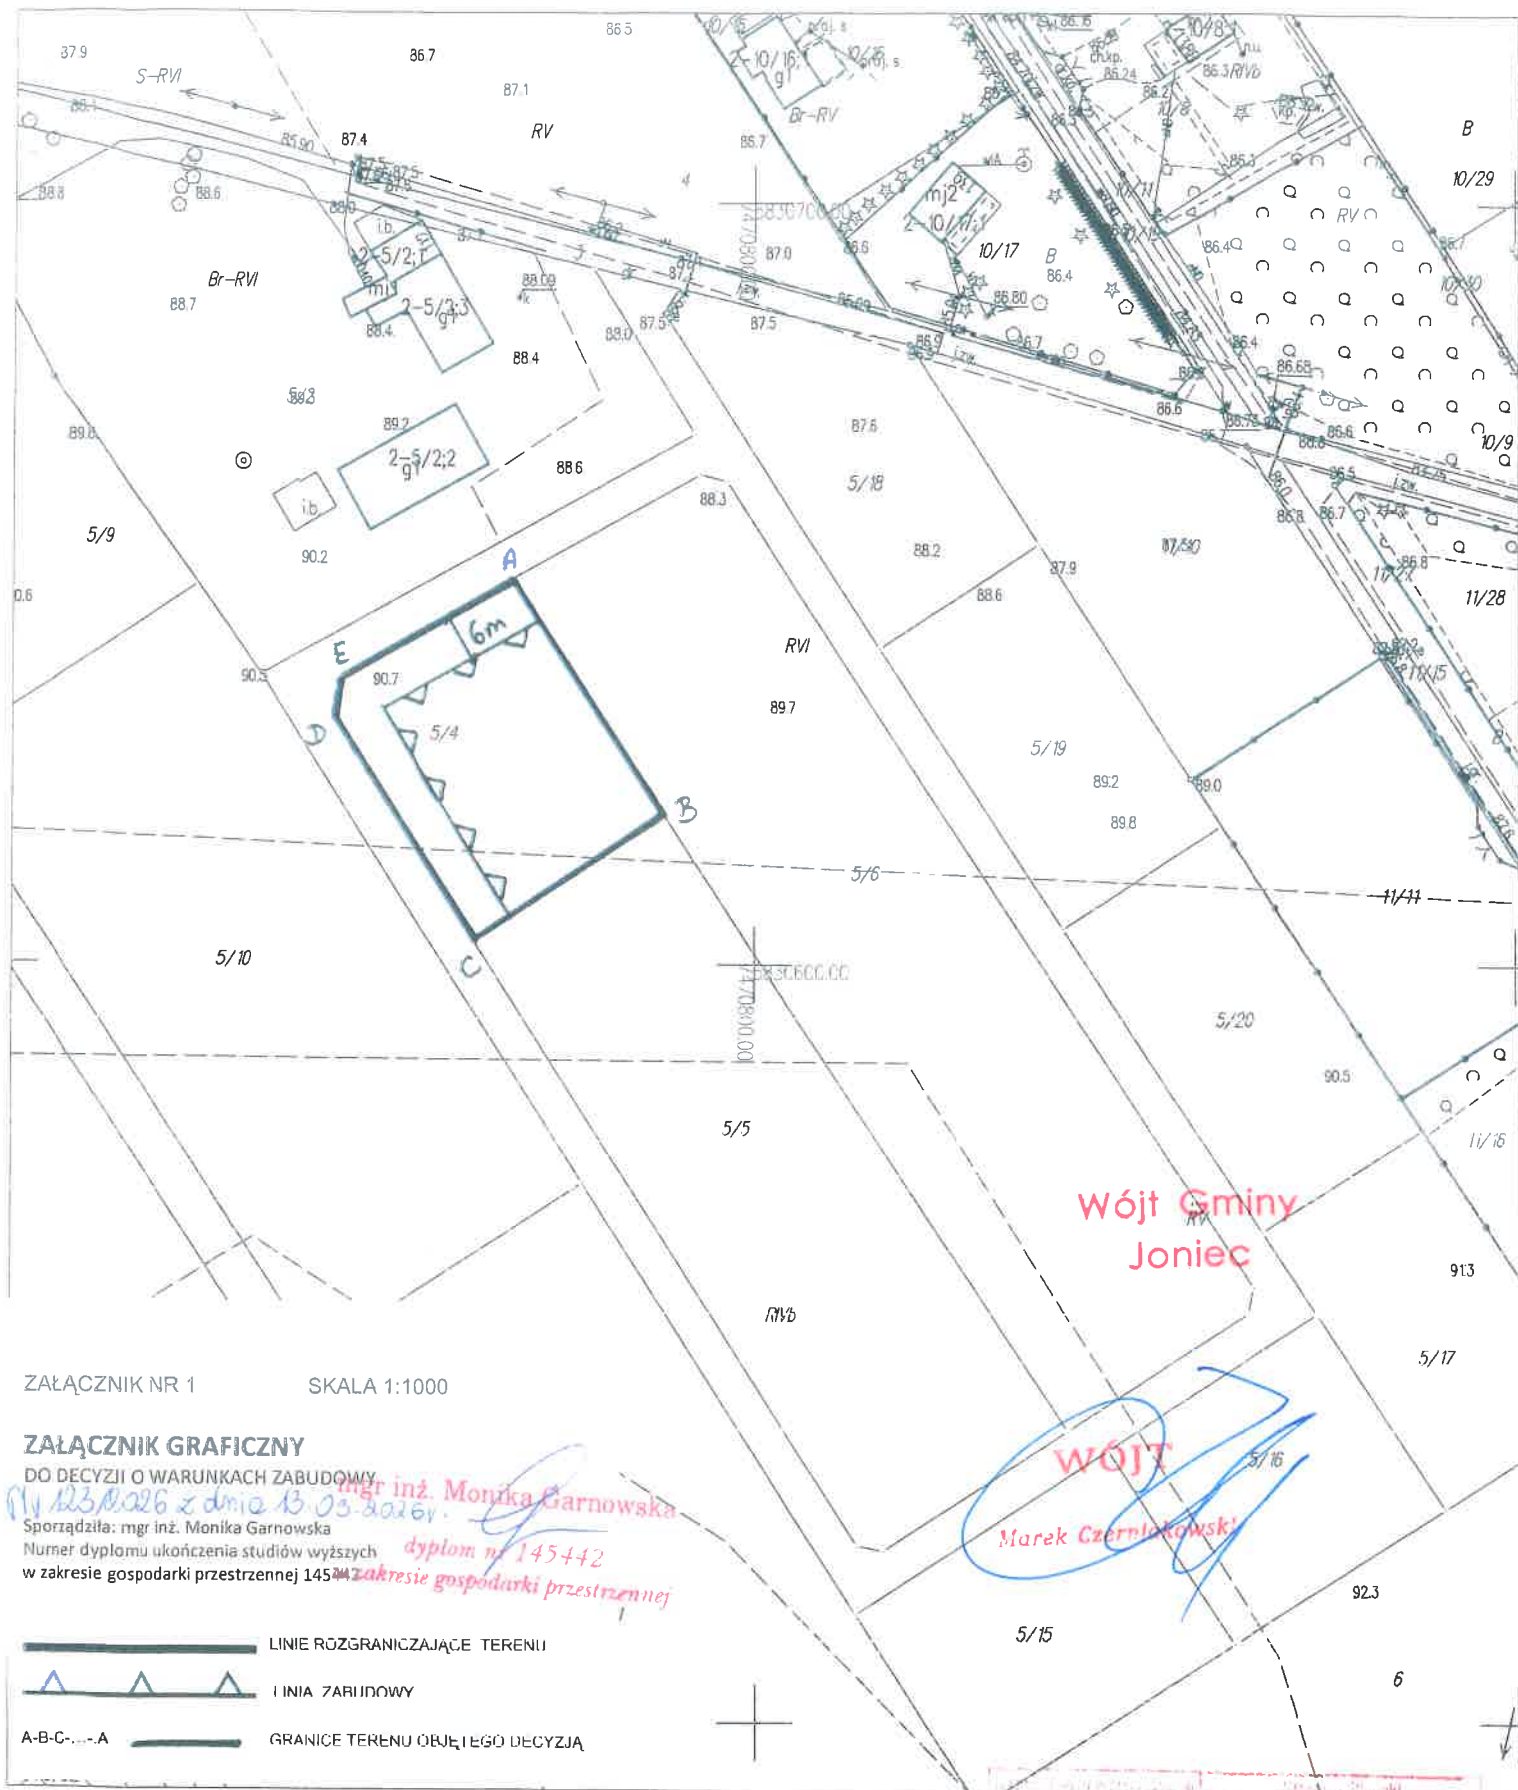

MAPA ZASADNICZA mapa nie może służyć dla celów projektowych

Miejscowość: Joniec

Jednostka ewidencyjna identyfikator: 142006_2

Jednostka ewidencyjna nazwa: Joniec

Obwód ewidencyjny identyfikator: 142006_2.0002

Obwód ewidencyjny nazwa: Joniec

Działka ewidencyjna nr: 5/5

GG. 6642.1027.2025

skala 1:1000

Ukl. współrzędnych 2000 pas 7

Ukl. wysokości 'PL-E VRF2007-NH'

Punkty załamania granic oznaczone symbolem X pochodzą z wektoryzacji mapy ewidencyjnej w skali 1:5000, których położenie nie spełnia wymagań dokładnościowych przewidzianych w Rozporządzeniu Ministra Rozwoju, Pracy i Technologii z dnia 27 lipca 2021r. w sprawie ewidencji gruntów i budynków.

Sporządził: Jakub Umiecki

P. 1420 2.0002.1563

Mapa zasadnicza

Złup. STAROSTY

Izabella Pągłowska

p.o. Kierownik Ośrodka

Dokumentacji Geodezyjnej i Kartograficznej