


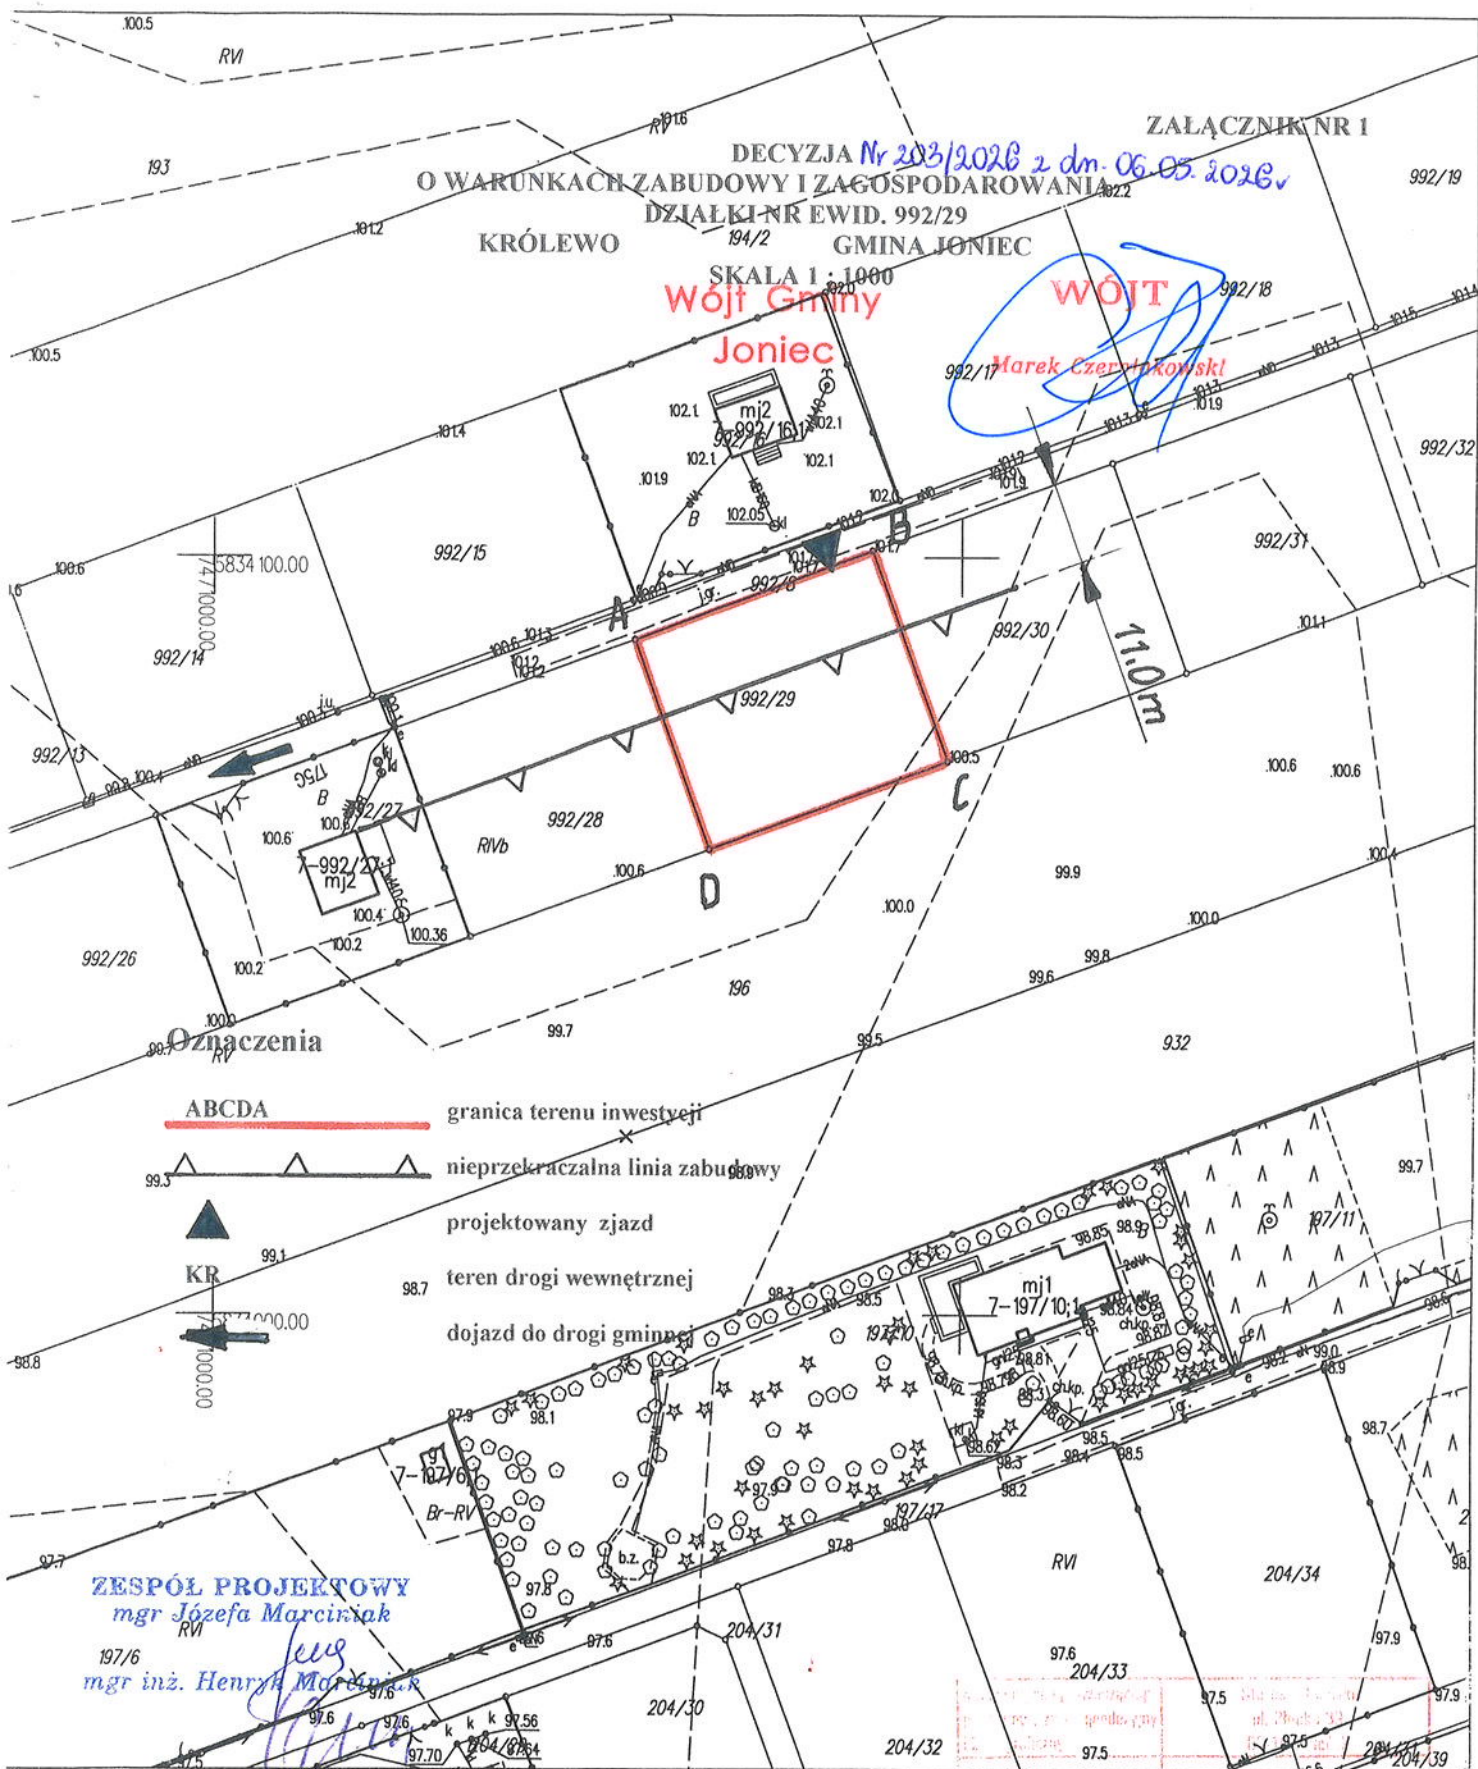

MAPA ZASADNICZA mapa nie może służyć dla celów projektowych

Miejscowość: KRÓLEWO
 Jednostka ewidencyjna identyfikator: 142006_2
 Jednostka ewidencyjna nazwa: JONIEC
 Obręb ewidencyjny identyfikator: 142006_2.0007
 Obręb ewidencyjny nazwa: KRÓLEWO
 Działka ewidencyjna nr: 992/29
 GG.6642.2310.2023
 skala 1:1000
 Ukt. współrzędnych 2000 pas 7
 Ukt. wysokości 'PL-EVRF2007-NH'
 Punkty załamania granic oznaczone symbolem X pochodzą z wektoryzacji mapy ewidencyjnej w skali 1:5000, których położenie nie spełnia wymagań dokładnościowych przewidzianych w Rozporządzeniu Ministra Rozwoju, Pracy i Technologii z dnia 27 lipca 2021r. w sprawie ewidencji gruntów i budynków
 Sporządziła: Anna Art

Przebieg linii granicznej	P.1420.1015.1969
Nazwa materiału	mapa zasadnicza
Data wykonania	27.09.2023
Podpis	Z up. SP. ARYSTY
	Irabella Ceglowska