


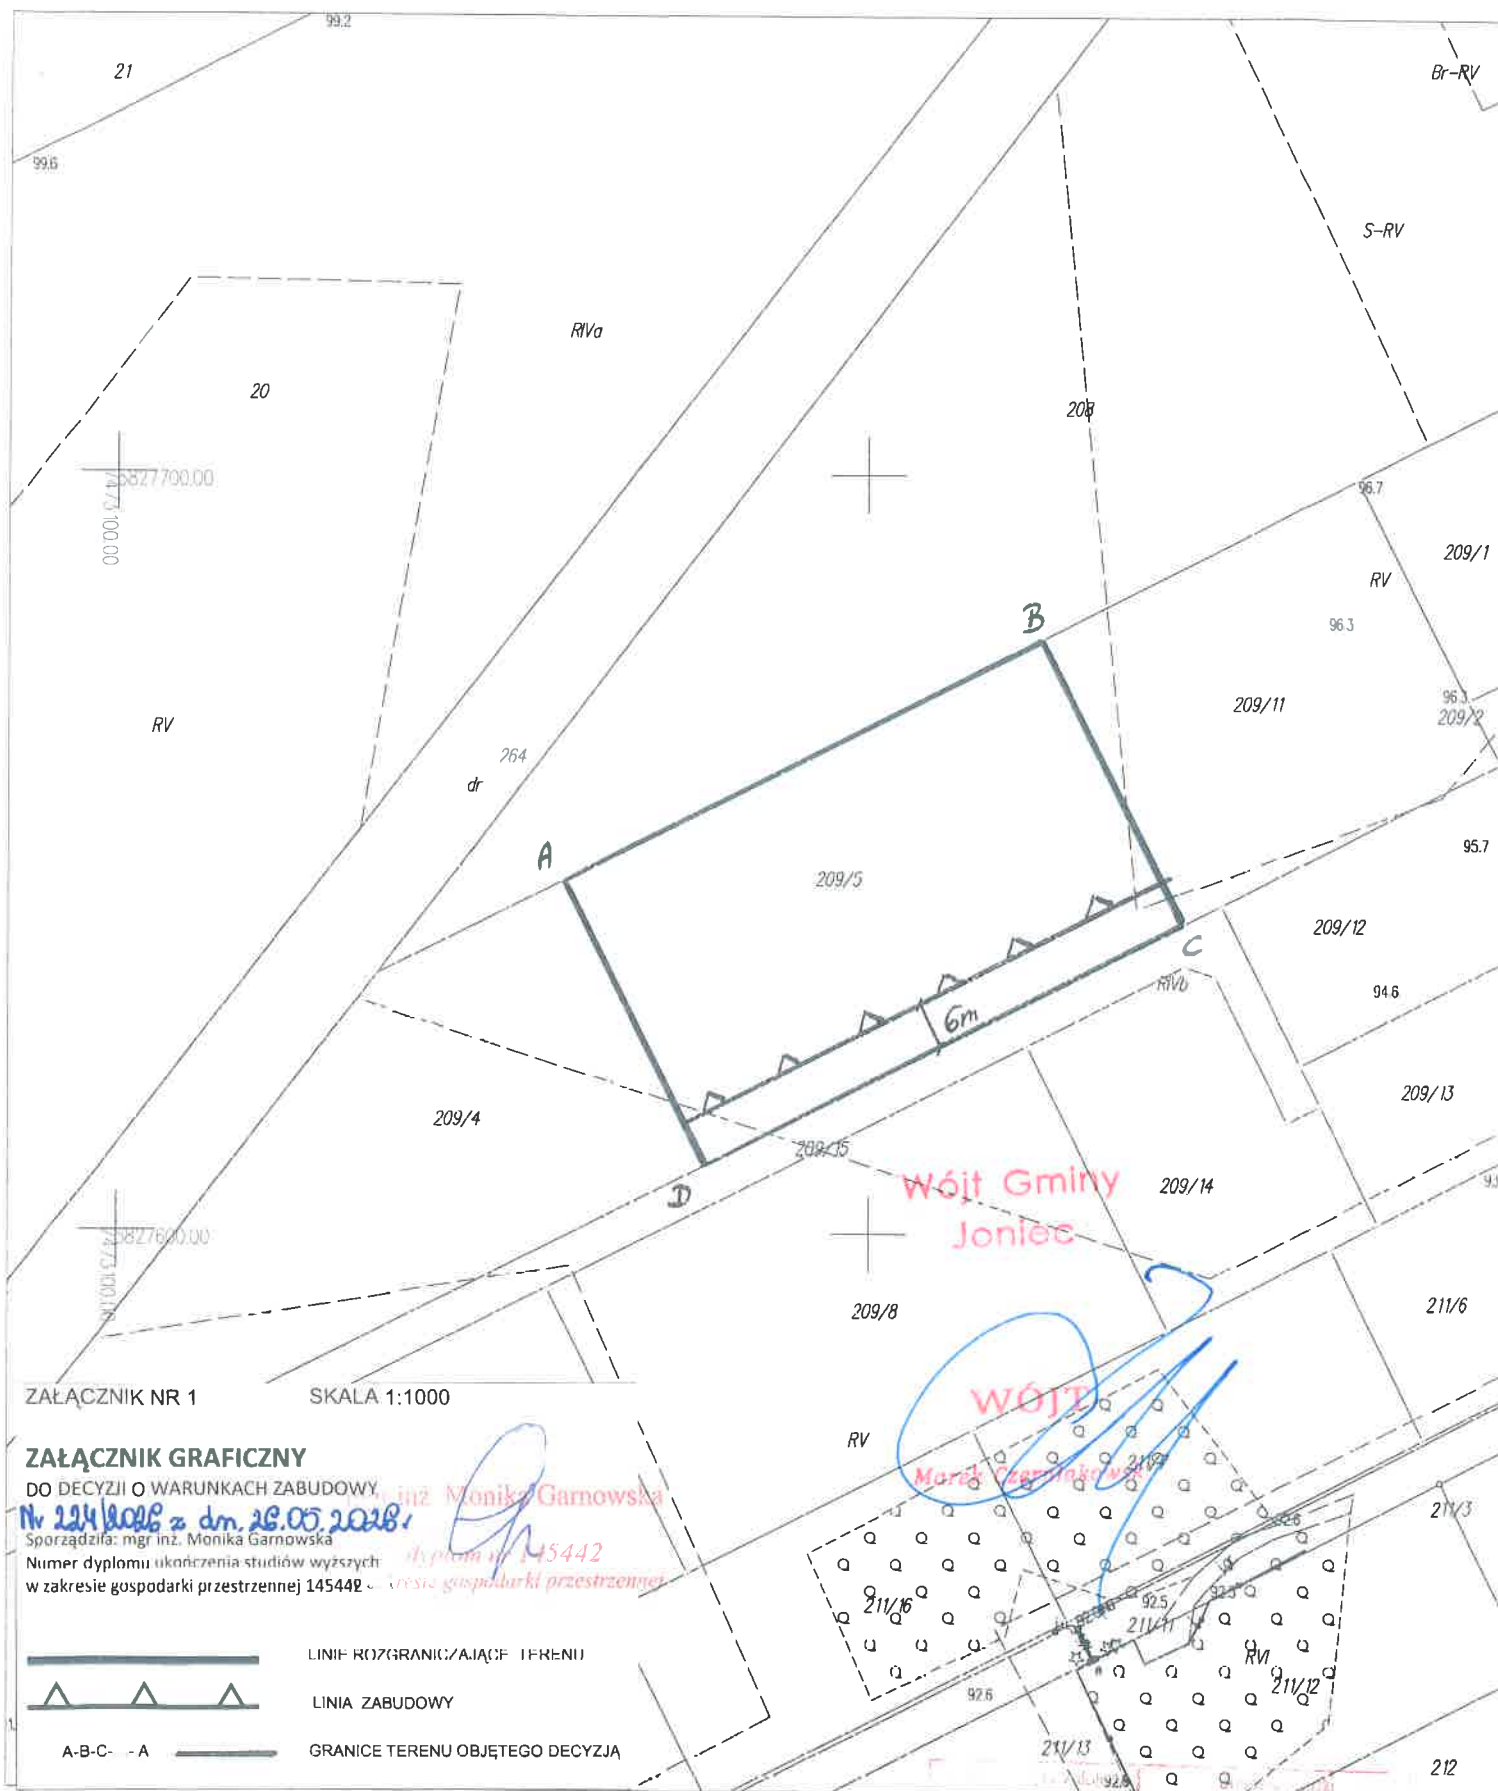

MAPA ZASADNICZA mapa nie może służyć dla celów projektowych

Miejscowość: Popielżyn Zawady
Jednostka ewidencyjna identyfikator: 142006_2
Jednostka ewidencyjna nazwa: Joniec
Obręb ewidencyjny identyfikator: 142006_2.0013
Obręb ewidencyjny nazwa: Popielżyn Zawady
Działka ewidencyjna nr: 209/5
GG 6642 2334 2025

skala 1:1000

Ukt. współrzędnych 2000 pas 7

Ukt. wysokości 'PL-LVRF2007-NH'

Punkty załamania granic oznaczone symbolem X pochodzą z wektoryzacji mapy ewidencyjnej w skali 1:5000, których położenie nie spełnia wymagań dokładnościowych przewidzianych w Rozporządzeniu Ministra Rozwoju, Pracy i Technologii z dnia 27 lipca 2021r. w sprawie ewidencji gruntów i budynków

Sporządził: Jakub Umiecki

Identyfikator ewidencyjny materiału zasobu	7.1420.2015.1968
Nazwa materiału zasobu	mapa zasadnicza
Data wykonania kopii materiału zasobu	06.06.2025
Imię i nazwisko i podpis	