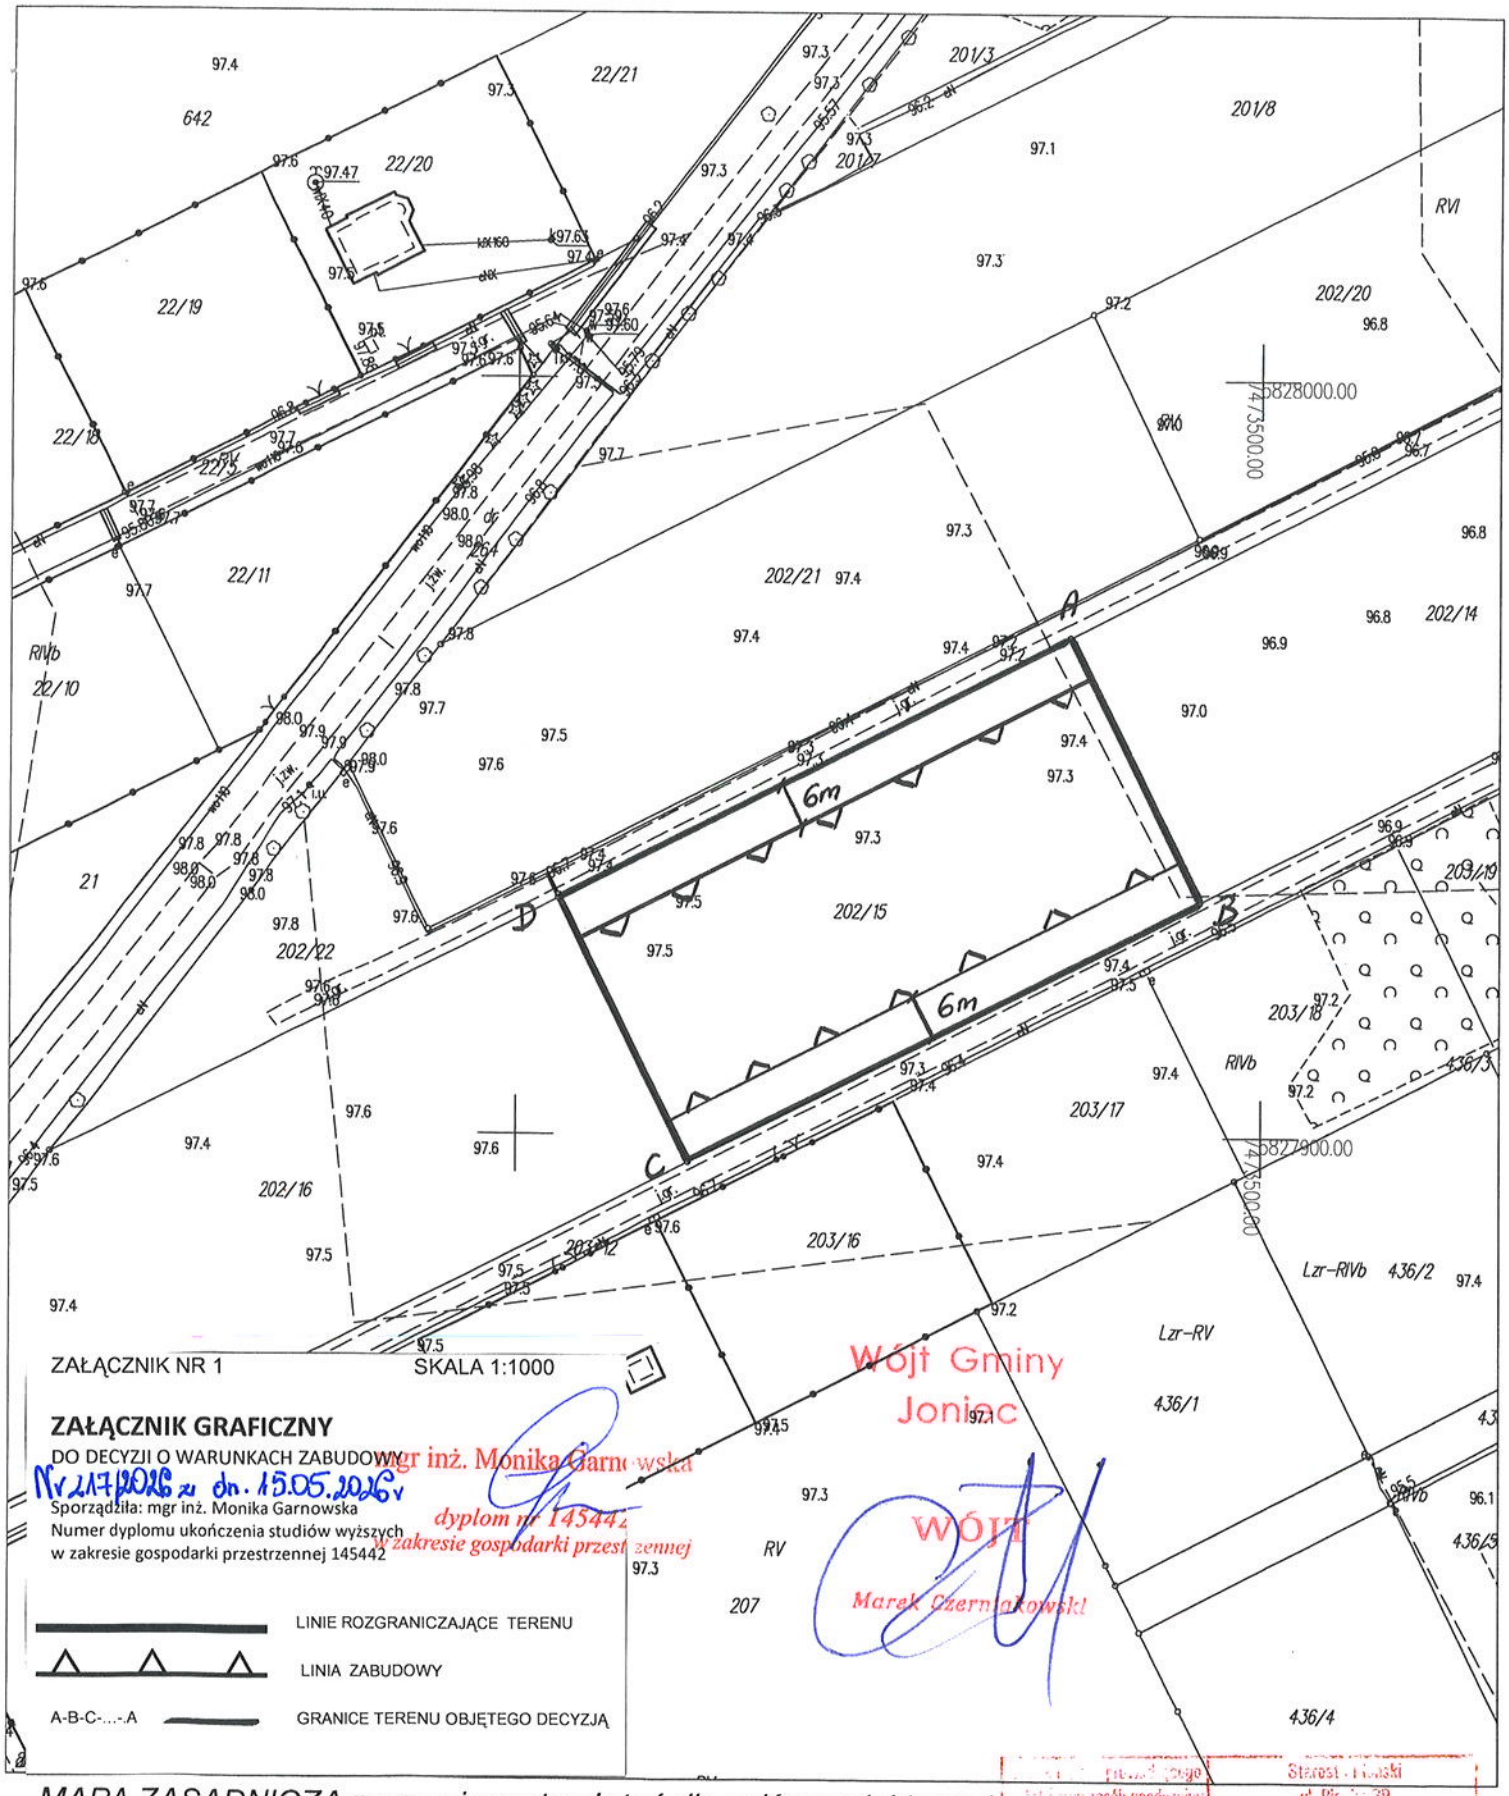

MAPA ZASADNICZA mapa nie może służyć dla celów projektowych

Miejscowość:Popielżyn Zawady
Jednostka ewidencyjna identyfikator: 142006_2
Jednostka ewidencyjna nazwa: Joniec
Obręb ewidencyjny identyfikator: 142006_2.0013
Obręb ewidencyjny nazwa: Popielżyn Zawady
Działka ewidencyjna nr: 202/15
GG.6642.2336.2025
skala 1:1000
Ukł. współrzędnych 2000 pas 7
Ukł. wysokości 'PL-EVRF2007-NH'
Punkty załamania granic oznaczone symbolem X pochodzą z wektoryzacji mapy ewidencyjnej w skali 1:5000, których położenie nie spełnia wymagań dokładnościowych przewidzianych w Rozporządzeniu Ministra Rozwoju, Pracy i Technologii z dnia 27 lipca 2021r. w sprawie ewidencji gruntów i budynków

Sporządził: Jakub Umięcki

[illegible]	Starost[illegible]
[illegible] zasób geodezyjny i kartograficzny	ul. Pl[illegible] 39 09-100 [illegible]
[illegible] ewidencyjny [illegible] zasobu	P. 1420_2025.1363
[illegible] materiału zasobu	Mapa zasadnicza
[illegible] wykonania kopii materiału zasobu	06.06.2025
[illegible]	[illegible]

Wz. STAROSTY
Izabella Węglowska
p.o. Kierownik Działka Dokumentacji Geodezyjnej i Kartograficznej