


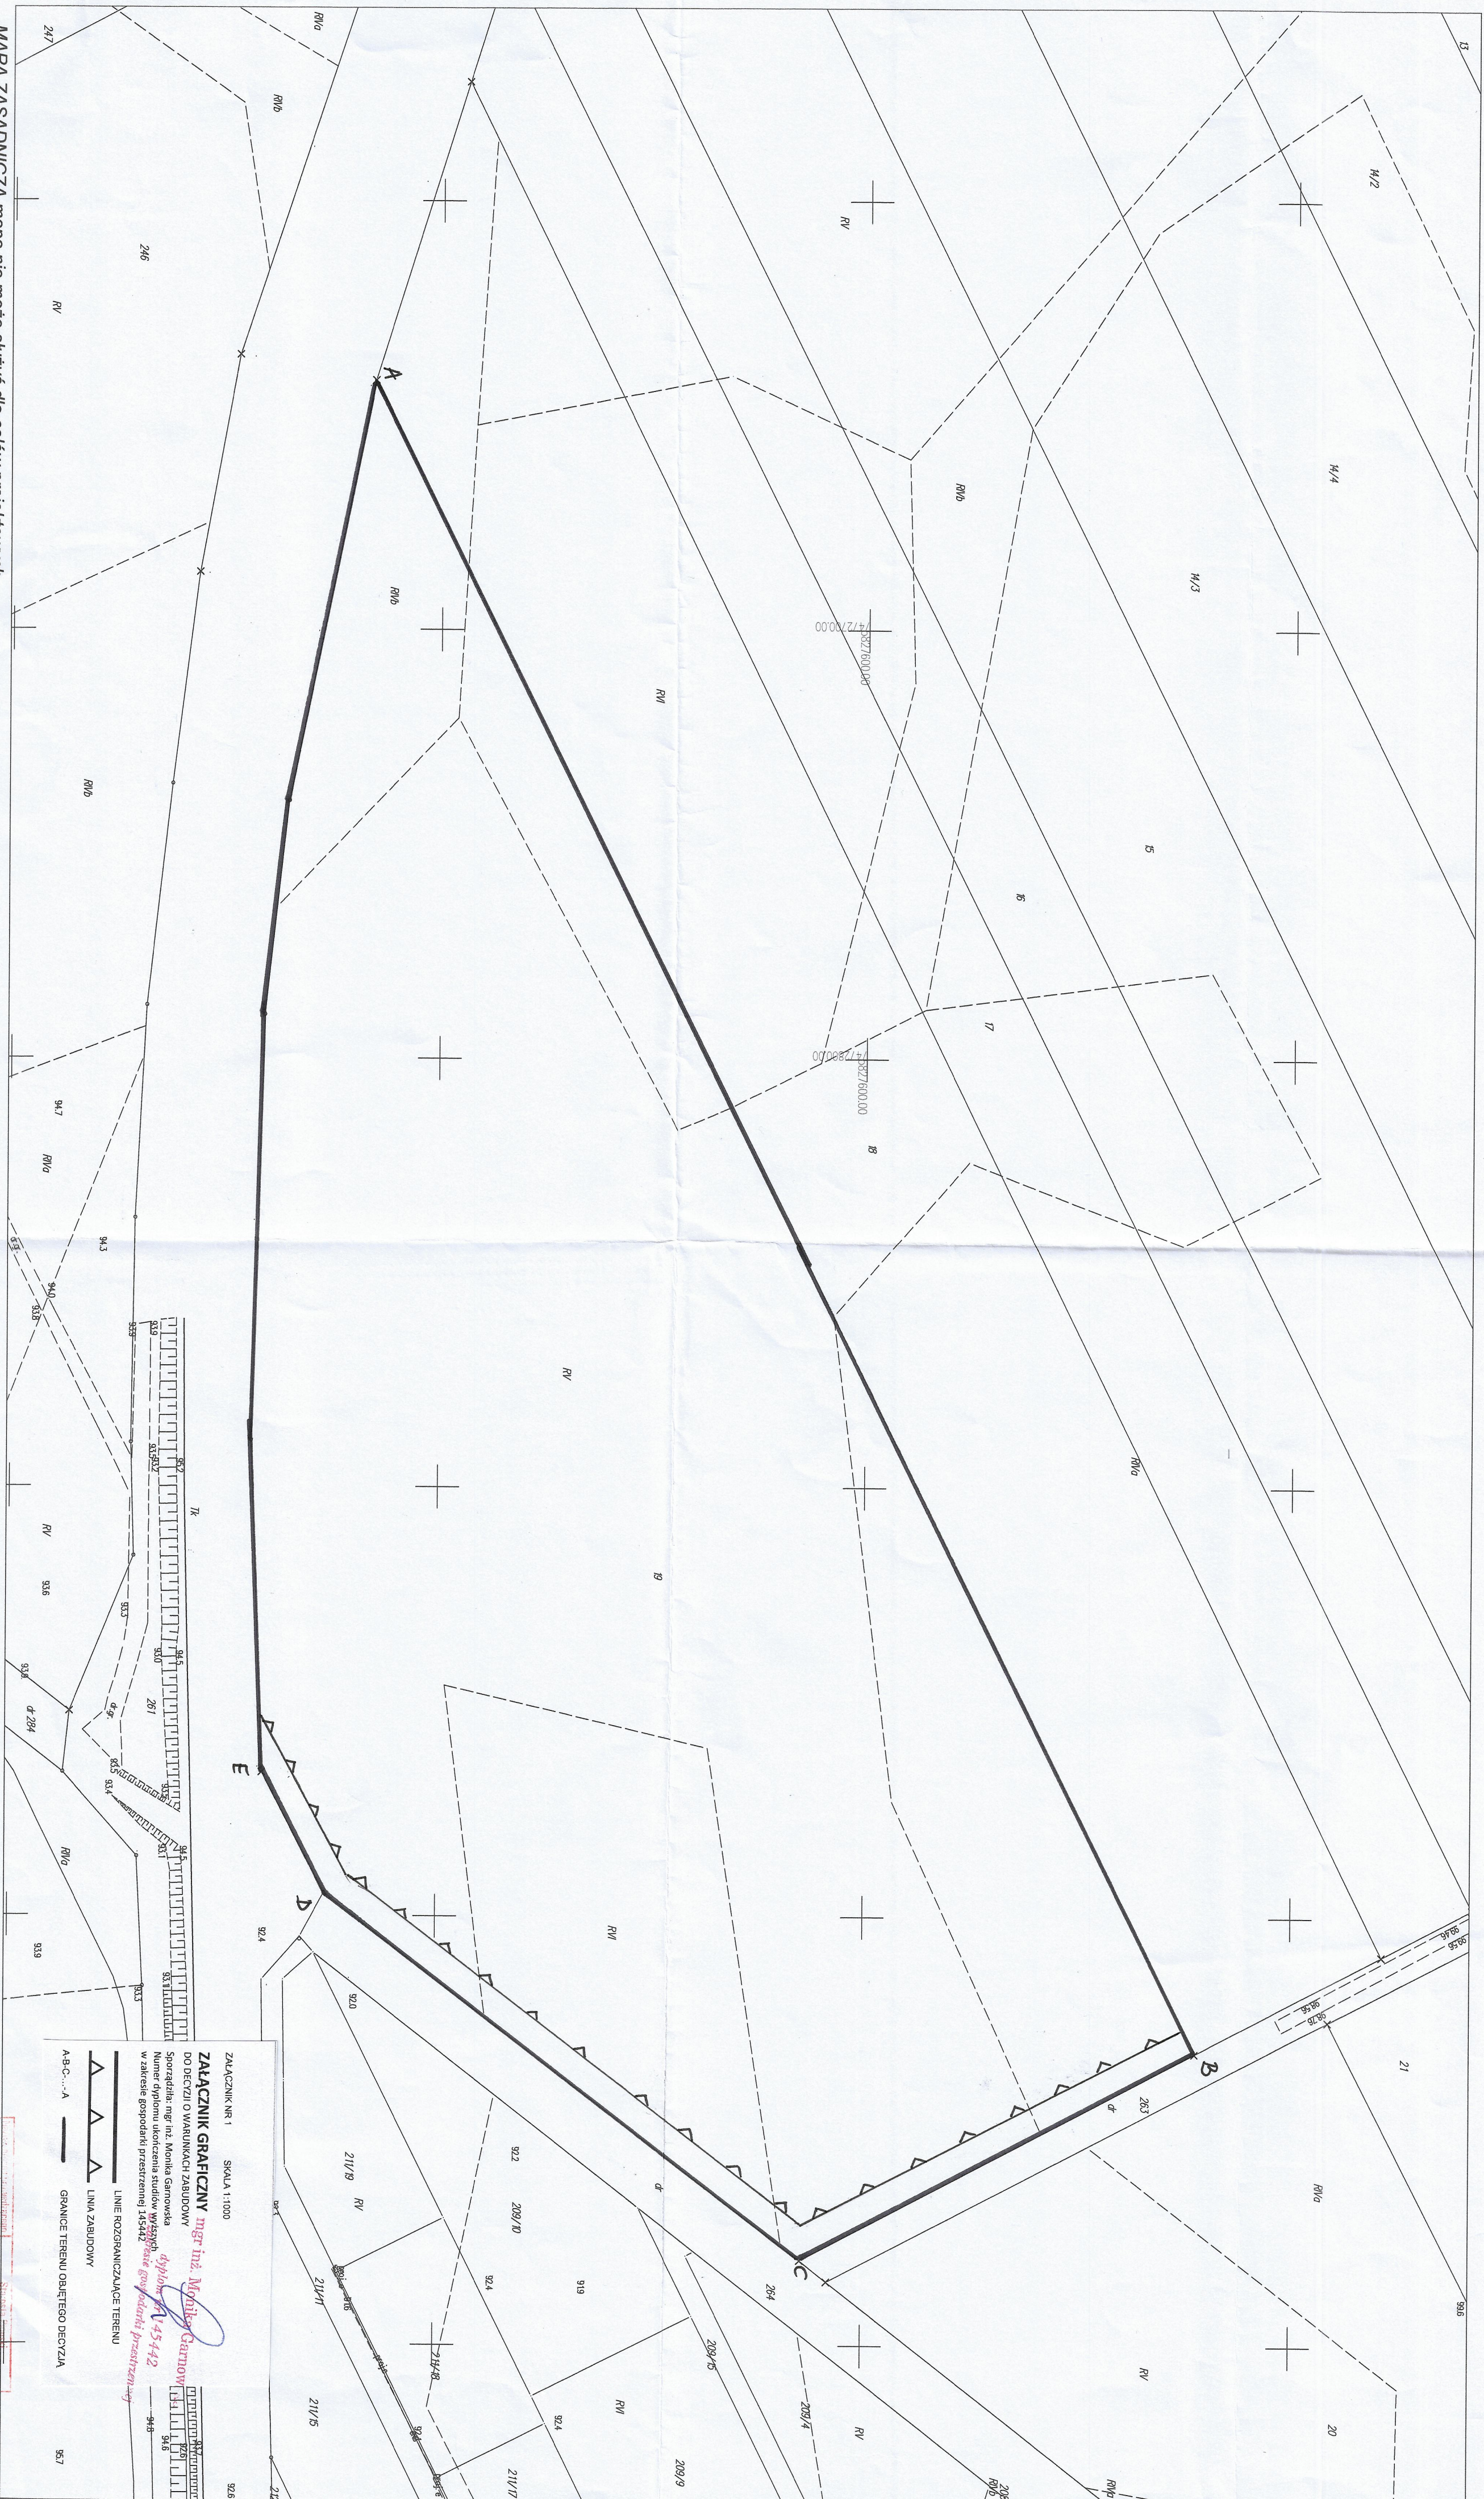

MAPA ZASADNICZA mapa nie może służyć dla celów projektowych

Miejscowość: Popielżyn Zawady

Jednostka ewidencyjna nazwa: Joniec

Obwód ewidencyjny i identyfikator: 142006_2.0013

Ubręb ewidencyjny nazwa: Popielzyn Zawadzki
Działka ewidencyjna nr: 19

GG.6642.2789.2025

skala 1:1000
11/4 węzółzodnyob 2000 200 7

Ukt. wysokości 'PL-EVRF2007-NH

Punkty załamania granic oznaczone symbolem X pochodzą z wektoryzacji mapy ewidencyjnej w skali 1:5000, których położenie nie spełnia wymagań dokładnościowych

przewidywanych w Rozporządzeniu Ministra Rozwoju, Pracy i Technologii z dnia 27 lipca 2021 r. w sprawie ewidencji gruntów i budynków

spořizadit: Jakub Umiěcki

[illegible]

p.o. Kierownik Ośrodka