


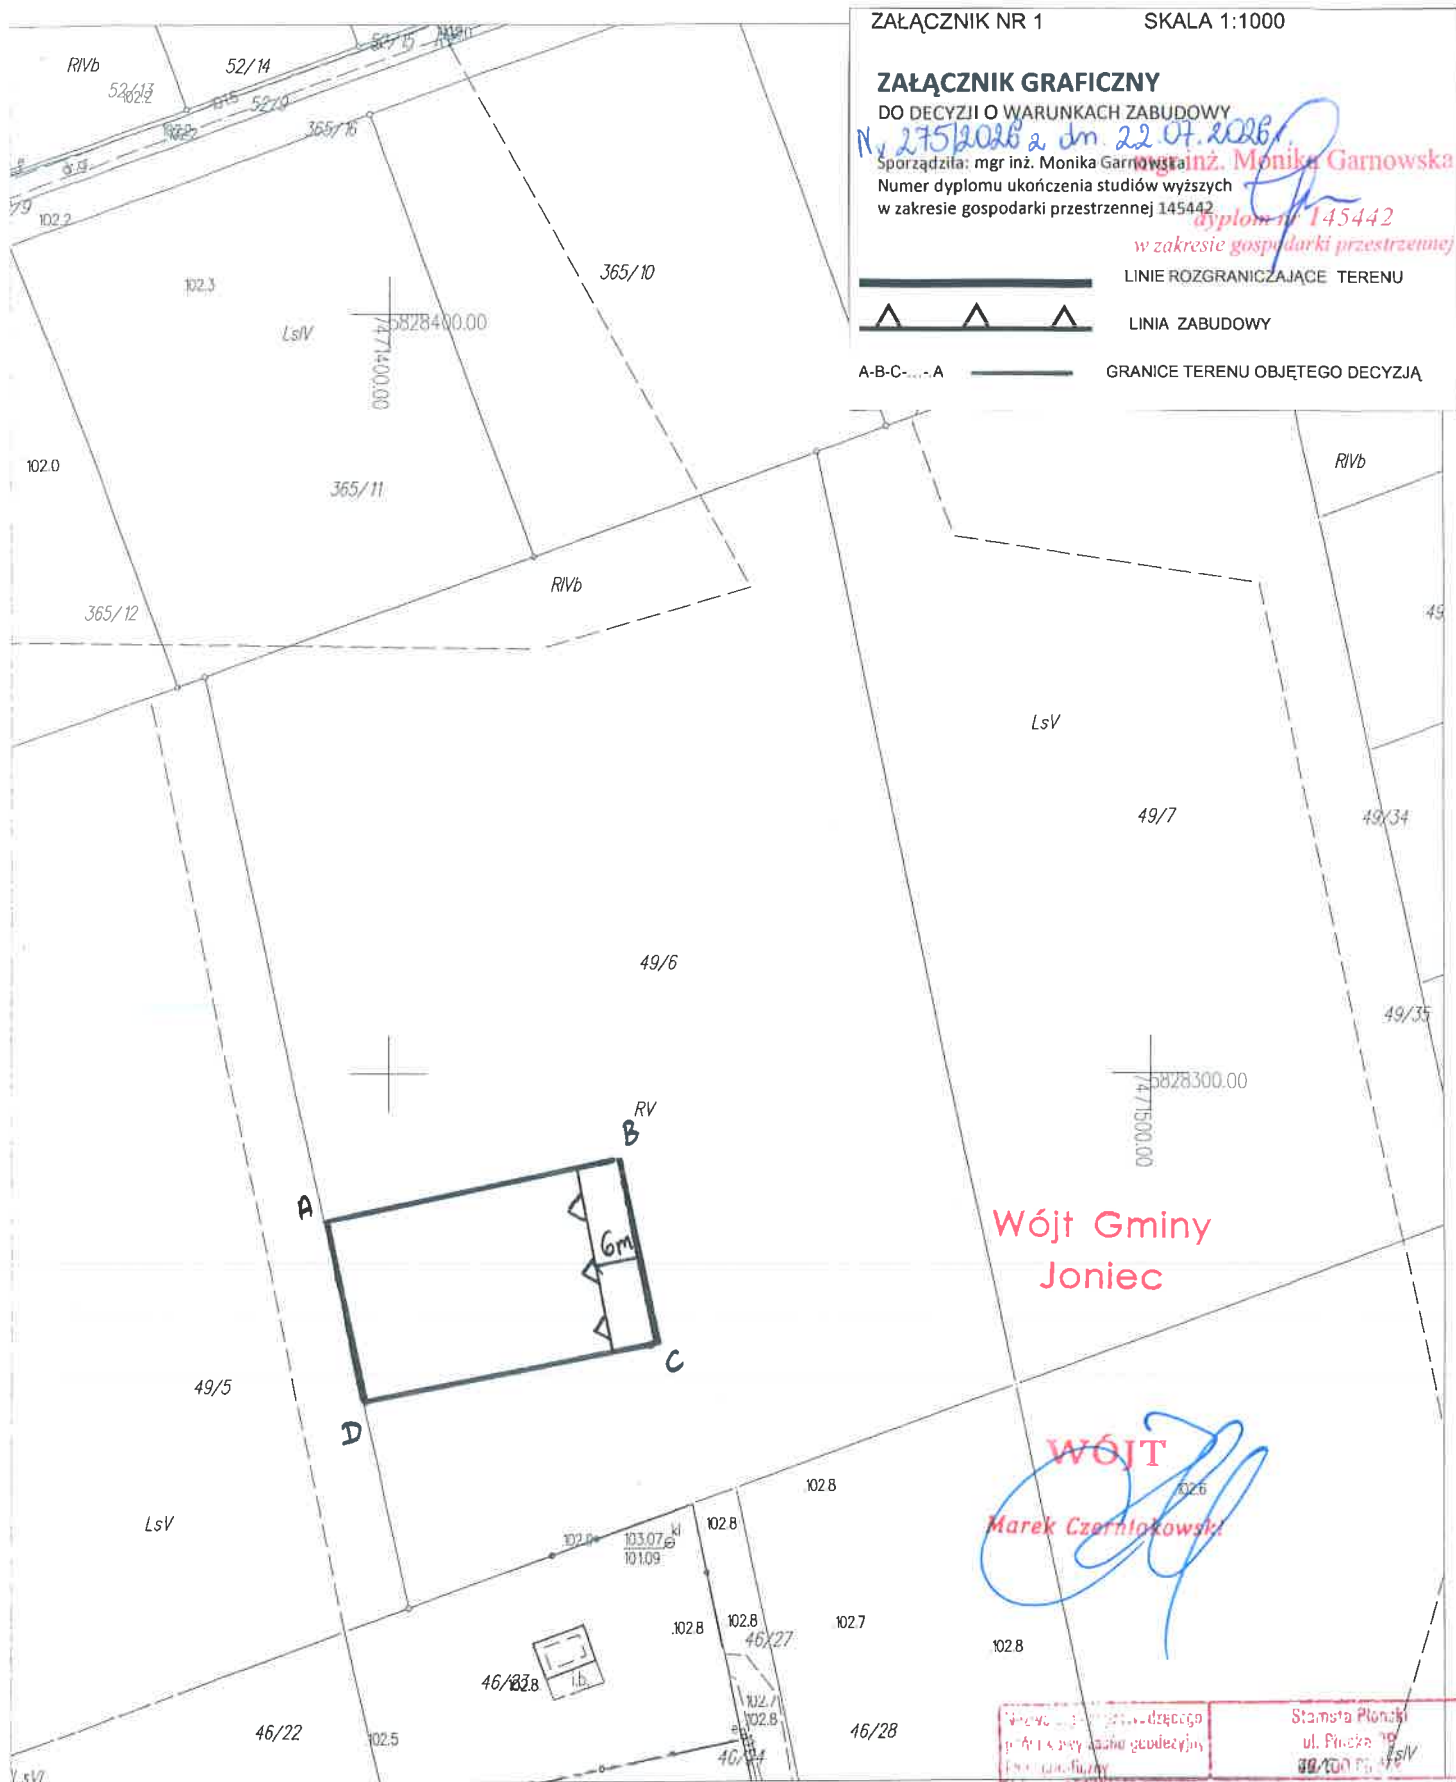

MAPA ZASADNICZA mapa nie może służyć dla celów projektowych

Miejscowość: Joniec

Jednostka ewidencyjna identyfikator: 142006_2

Jednostka ewidencyjna nazwa: Joniec

Obręb ewidencyjny identyfikator: 142006_2.0002

Obręb ewidencyjny nazwa: Joniec

Działka ewidencyjna nr: 49/6

GG. 6642.232.2026

skala 1:1000

Ukł. współrzędnych 2000 pas /

Ukł. wysokości 'PL-EVRF2007-NH'

Punkty załamania granic oznaczone symbolem X pochodzą z wektoryzacji mapy ewidencyjnej w skali 1:5000, których położenie nie spełnia wymagań dokładnościowych przewidzianych w Rozporządzeniu Ministra Rozwoju, Pracy i Technologii z dnia 29 stycznia 2024r. w sprawie ewidencji gruntów i budynków

Sporządziła: Anna Art

Wzrost osoby sporządzającej płeć i data urodzenia podpis i pieczęć	Stamata Pionki ul. Piłki 19 88-100 PG. 476
data wydania kopii zobowiązanie	P. 14.10.2015. 1969
data wydania kopii zobowiązanie	mapa zasadnicza
data wydania kopii zobowiązanie	19.01.2026
data wydania kopii zobowiązanie	Z up. STAROSTY
data wydania kopii zobowiązanie	Anna Art

Inspektor w Wydziale
Gospodarki Nieruchomościami