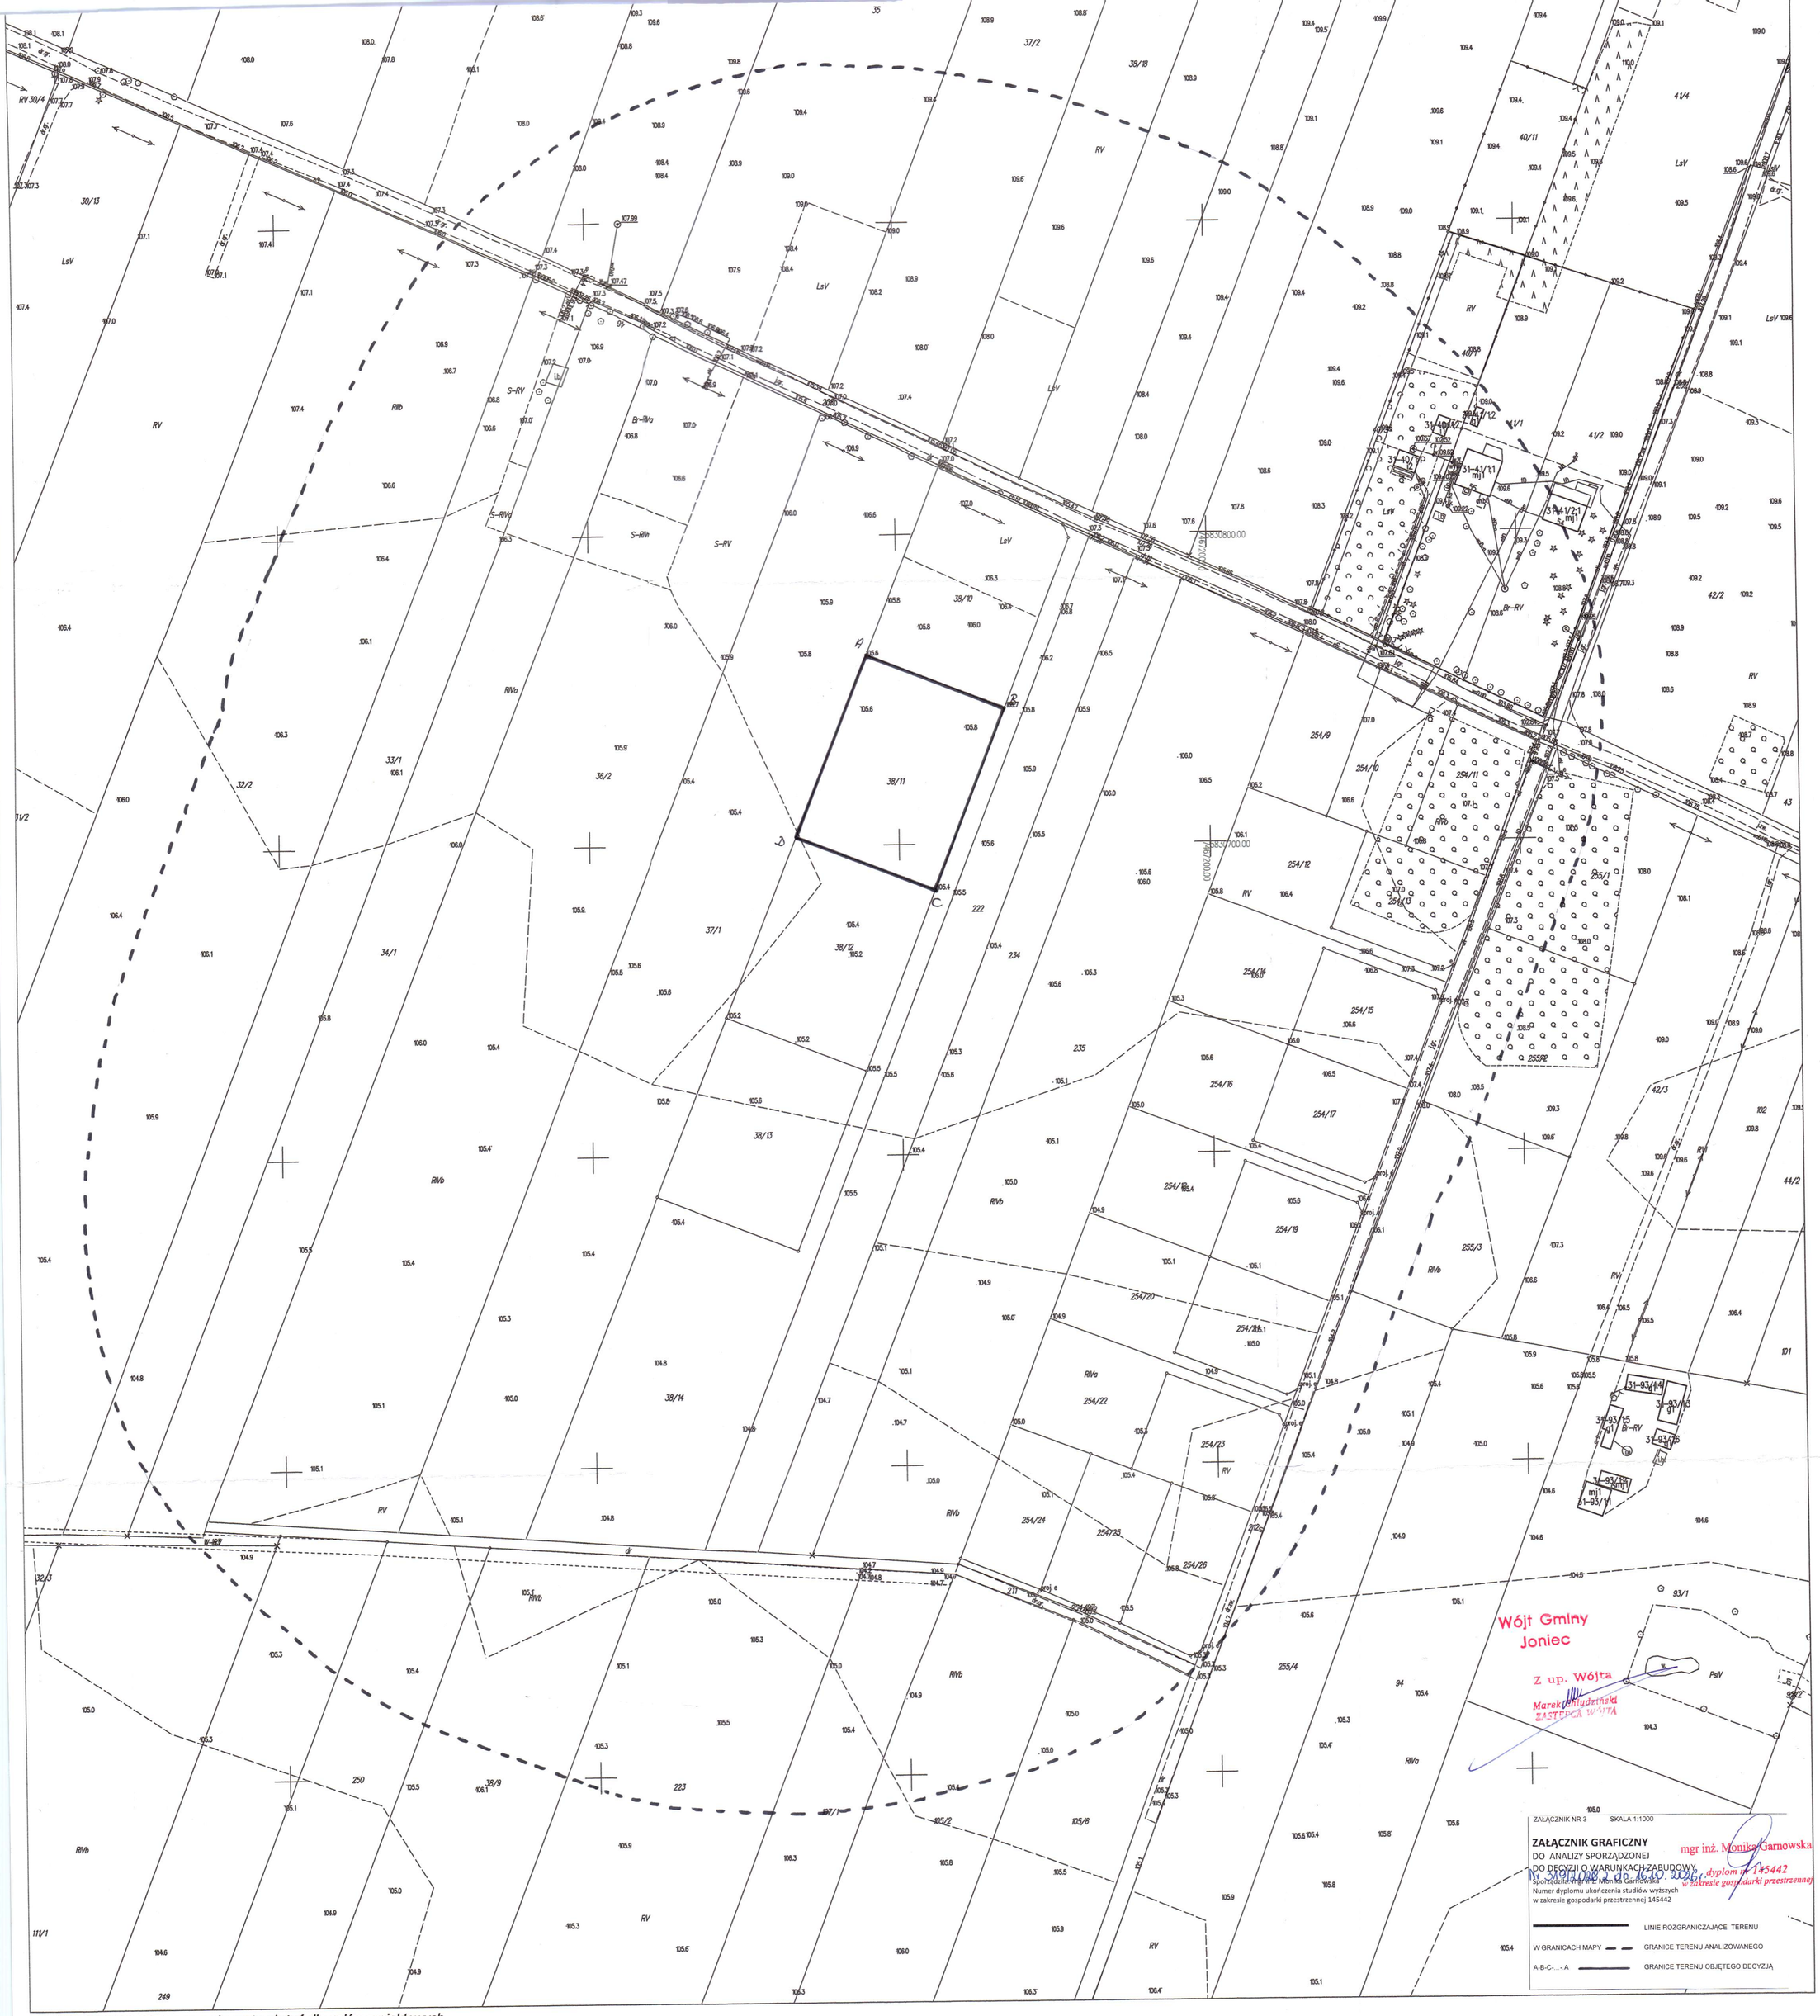


MAPA ZASADNICZA mapa nie może służyć dla celów projektowych

Miejscowość:Sobokleszcz
Jednostka ewidencyjna identyfikator: 142006_2
Jednostka ewidencyjna nazwa: Joniec
Obręb ewidencyjny identyfikator: 142006_2.0031
Obręb ewidencyjny nazwa: Sobokleszcz
Działka ewidencyjna nr: 38/11
GG.6642.4808.2025
skala 1:1000
Ukł. współrzędnych 2000 pas 7
Ukł. wysokości 'PL-EVRF2007-NH'
Punkty załamania granic oznaczone symbolem X pochodzą z wektoryzacji mapy ewidencyjnej w skali 1:5000, których położenie nie spełnia wymagań dokładnościowych przewidzianych w Rozporządzeniu Ministra Rozwoju, Pracy i Technologii z dnia 29 stycznia 2024r. w sprawie ewidencji gruntów i budynków

Sporządził: Anna Art

Nazwa organu prowadzącego ewidencję mapy zasadniczej albo geodezyjnej i kartograficznej	Starostwo Powiatowe ul. Parkowa 19 09-190 Płońsk
Identyfikator ewidencyjny materiału zasobu	2.1420.2025.1869
Nazwa materiału zasobu	mapa zasadnicza
Data wydania kopii materiału zasobu	07.11.2025r.
Imię, nazwisko i podpis osoby upoważnionej organu	Z up. STAROSTY Izabella Cegłowska

p.o. Kierownik Ośrodka
Dokumentacji Geodezyjnej i Kartograficznej