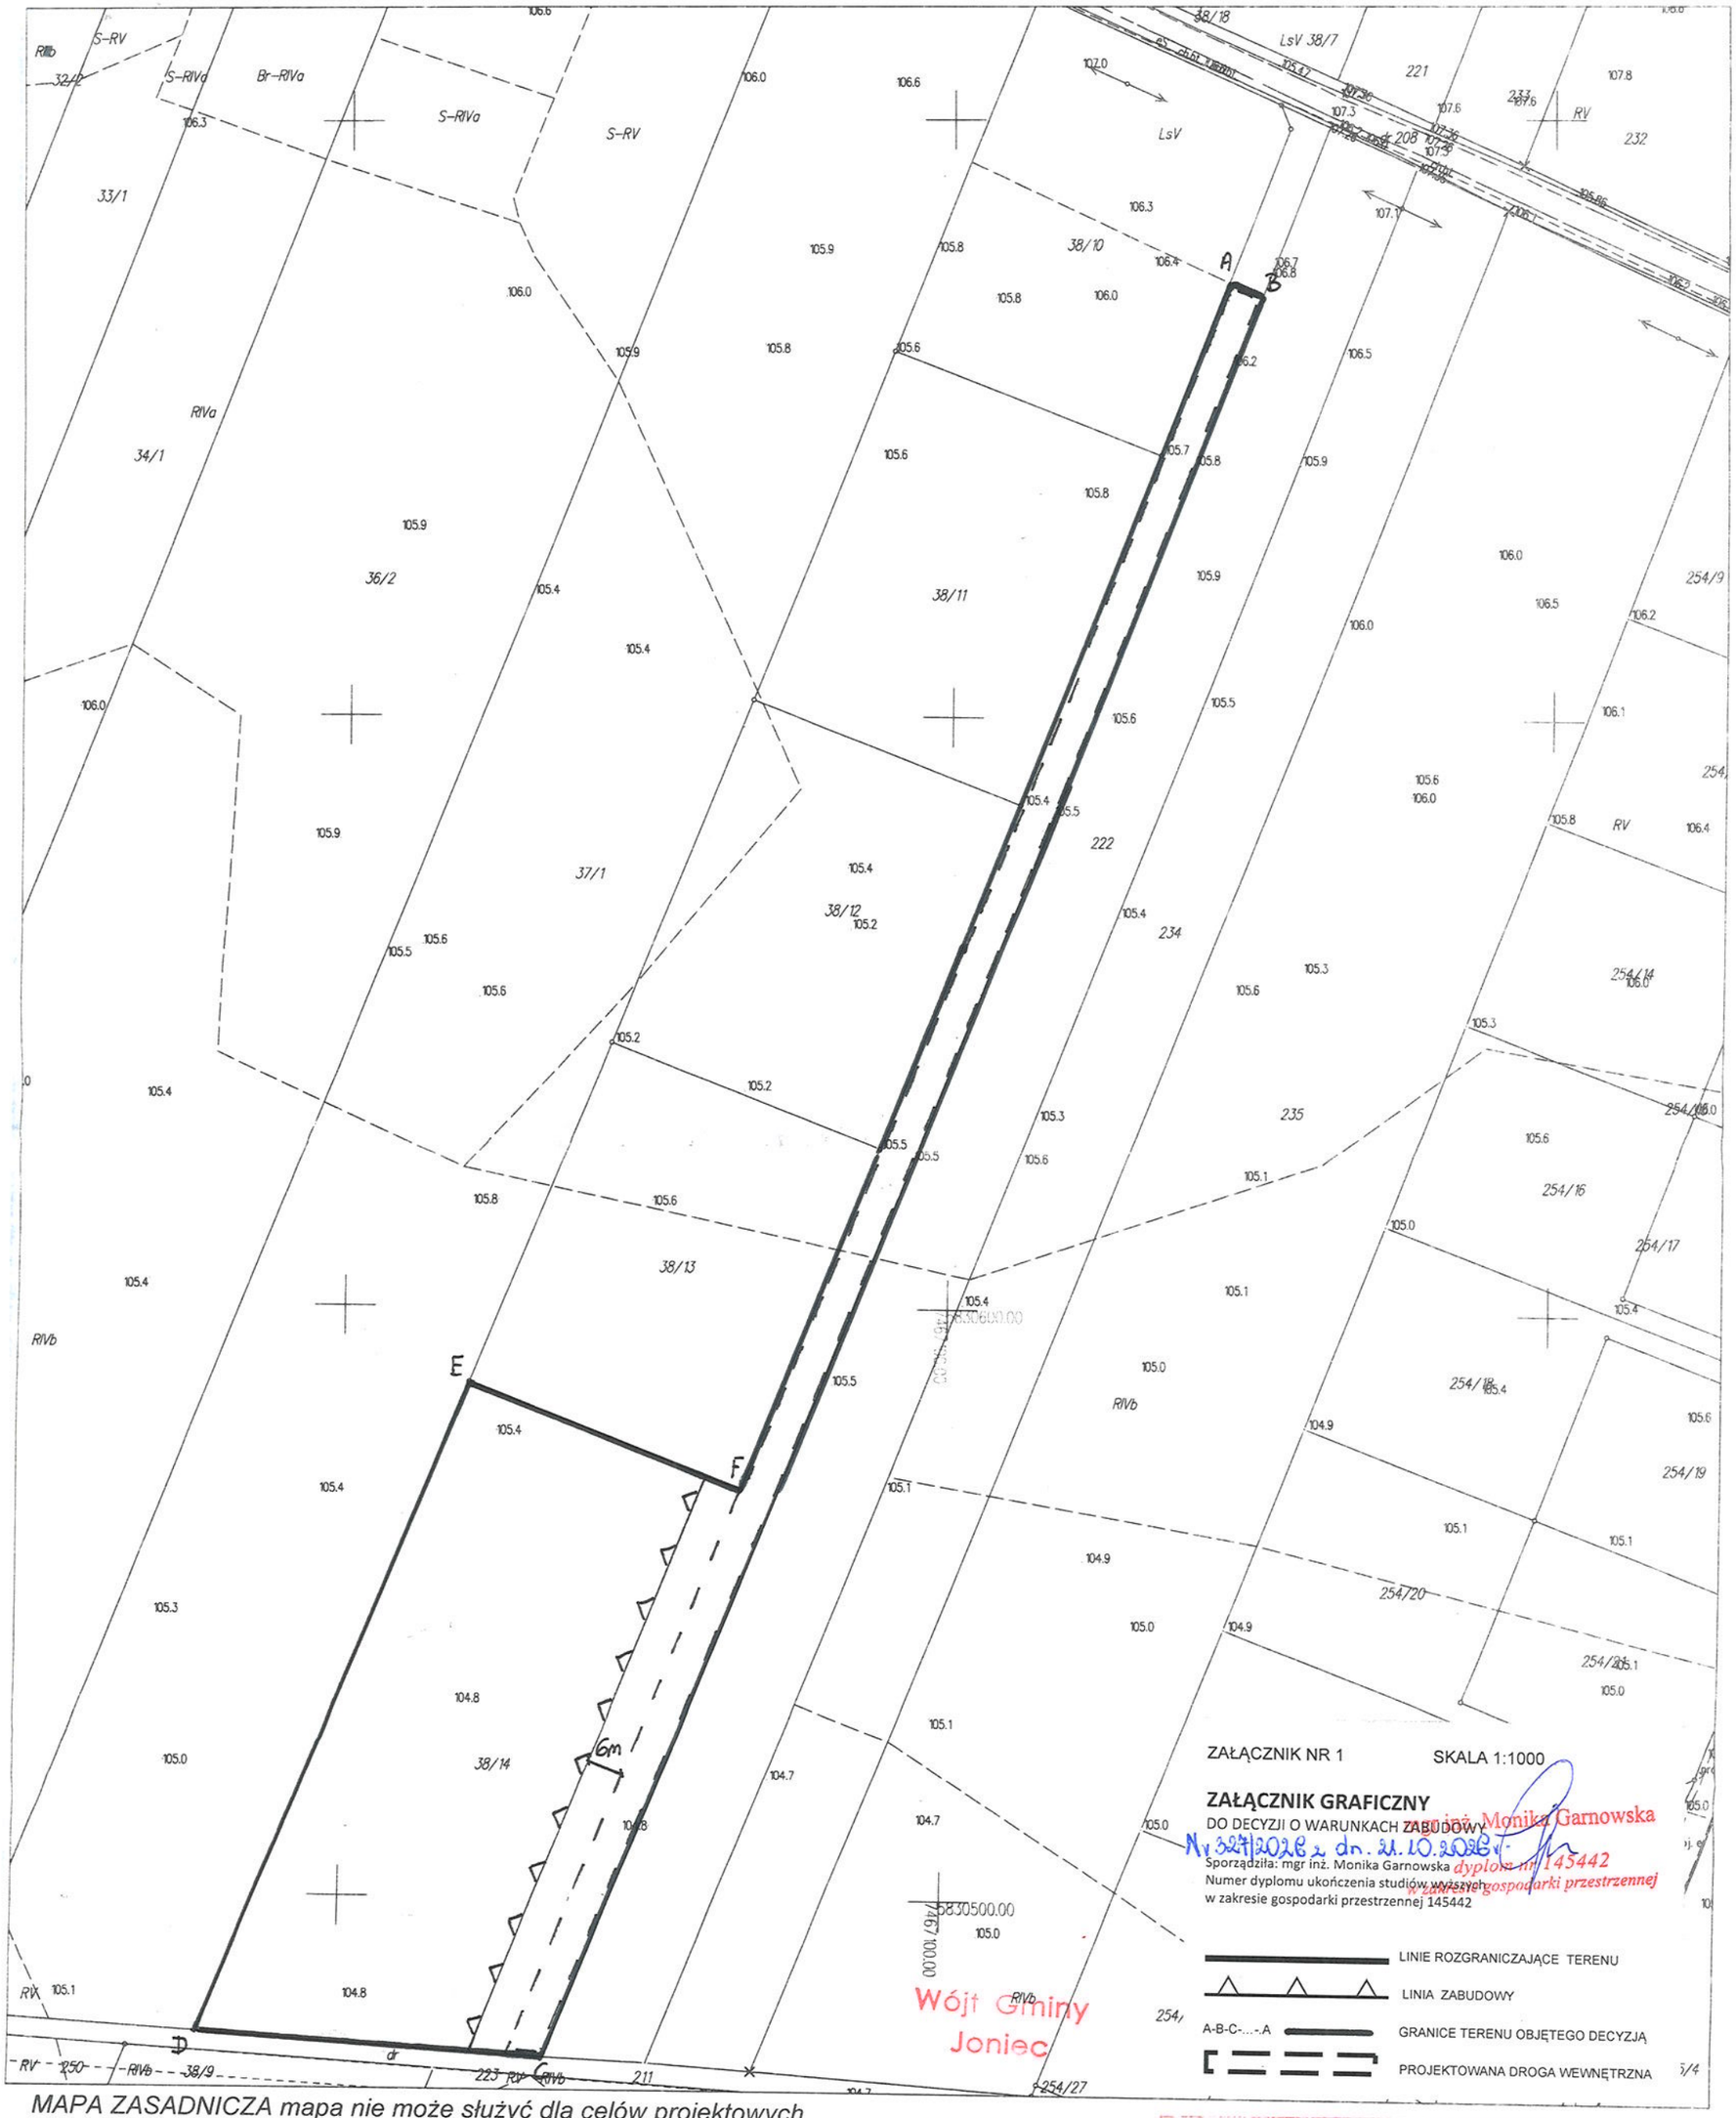


MAPA ZASADNICZA mapa nie może służyć dla celów projektowych

Miejscowość:Soboklęszcz
Jednostka ewidencyjna identyfikator: 142006_2
Jednostka ewidencyjna nazwa: Joniec
Obręb ewidencyjny identyfikator: 142006_2.0031
Obręb ewidencyjny nazwa: Soboklęszcz
Działka ewidencyjna nr: 38/14
GG.6642.4808.2025
skala 1:1000
Ukł. współrzędnych 2000 pas 7
Ukł. wysokości 'PL-EVRF2007-NH'
Punkty załamania granic oznaczone symbolem X pochodzą z wektoryzacji mapy ewidencyjnej w skali 1:5000. których położenie nie spełnia wymagań dokładnościowych przewidzianych w Rozporządzeniu Ministra Rozwoju, Pracy i Technologii z dnia 29 stycznia 2024r. w sprawie ewidencji gruntów i budynków

Sporządziła: Anna Art

WÓJT
Marek Czernkowski

Starostwo Powiatowe
P.1420.2025.1969
mapa zasadnicza
PUID STAROSTY
Izabela Cegłowska
p.o. Kierownika Ośrodka Dokumentacji Geodezyjnej i Kartograficznej