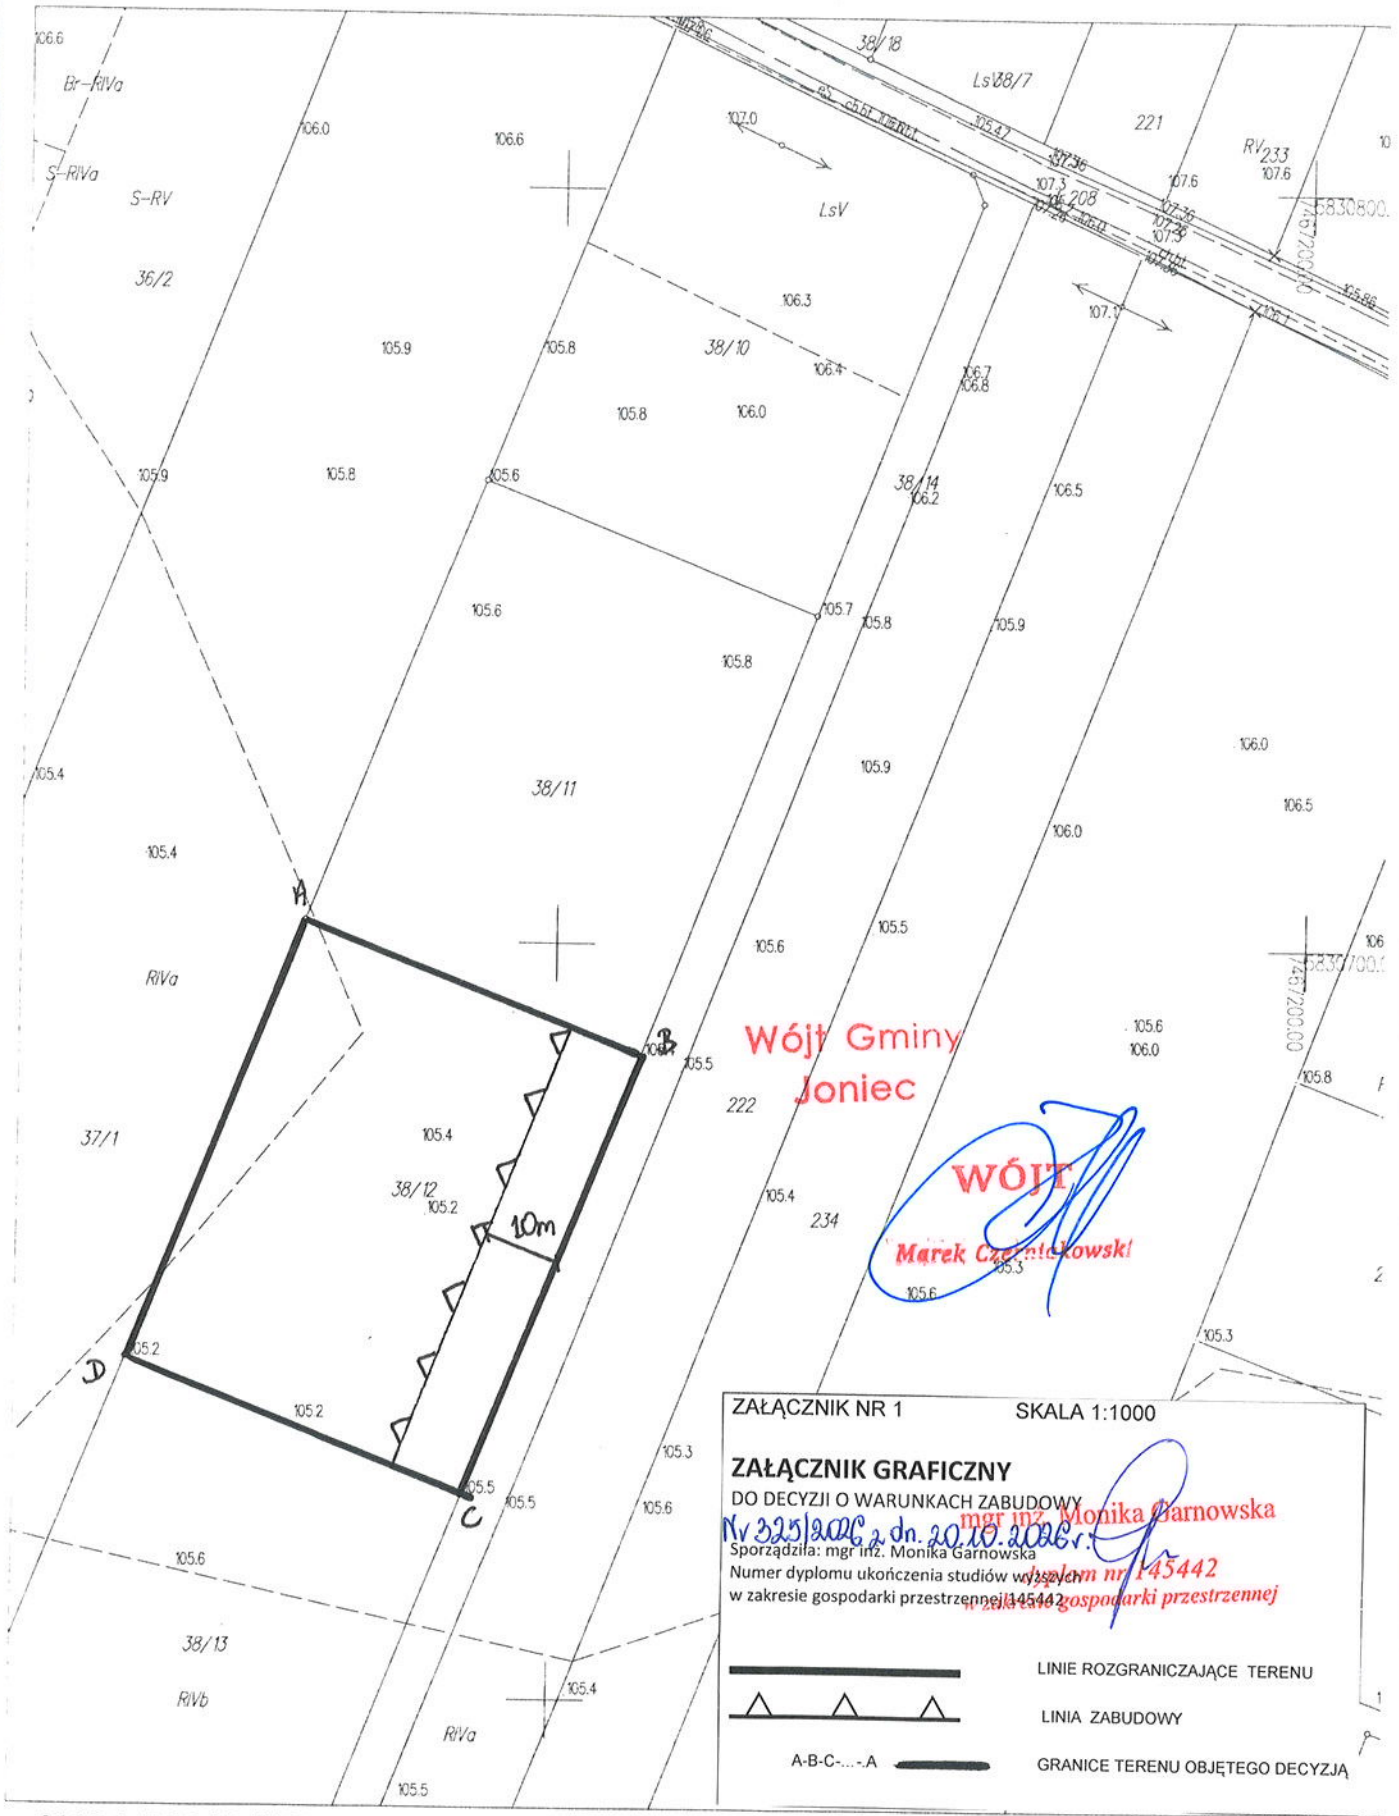


MAPA ZASADNICZA mapa nie może służyć dla celów projektowych

Miejscowość:Soboklęszcz
Jednostka ewidencyjna identyfikator: 142006_2
Jednostka ewidencyjna nazwa: Joniec
Obręb ewidencyjny identyfikator: 142006_2.0031
Obręb ewidencyjny nazwa: Soboklęszcz
Działka ewidencyjna nr: 38/12
GG.6642.4808.2025
skala 1:1000
Ukł. współrzędnych 2000 pas 7
Ukł. wysokości 'PL-EVRF2007-NH'
Punkty załamania granic oznaczone symbolem X pochodzą z wektoryzacji mapy ewidencyjnej w skali 1:5000, których położenie nie spełnia wymagań dokładności przewidzianych w Rozporządzeniu Ministra Rozwoju, Pracy i Technologii z dnia 29 stycznia 2024r. w sprawie ewidencji gruntów i budynków
Sporządziła: Anna Art

P.1420.2025
mapa zasadnicza
20.10.2025
Izabella Ceglows
Kierownik Ośro
Dokumentacji Geodezyjnej i Ka